


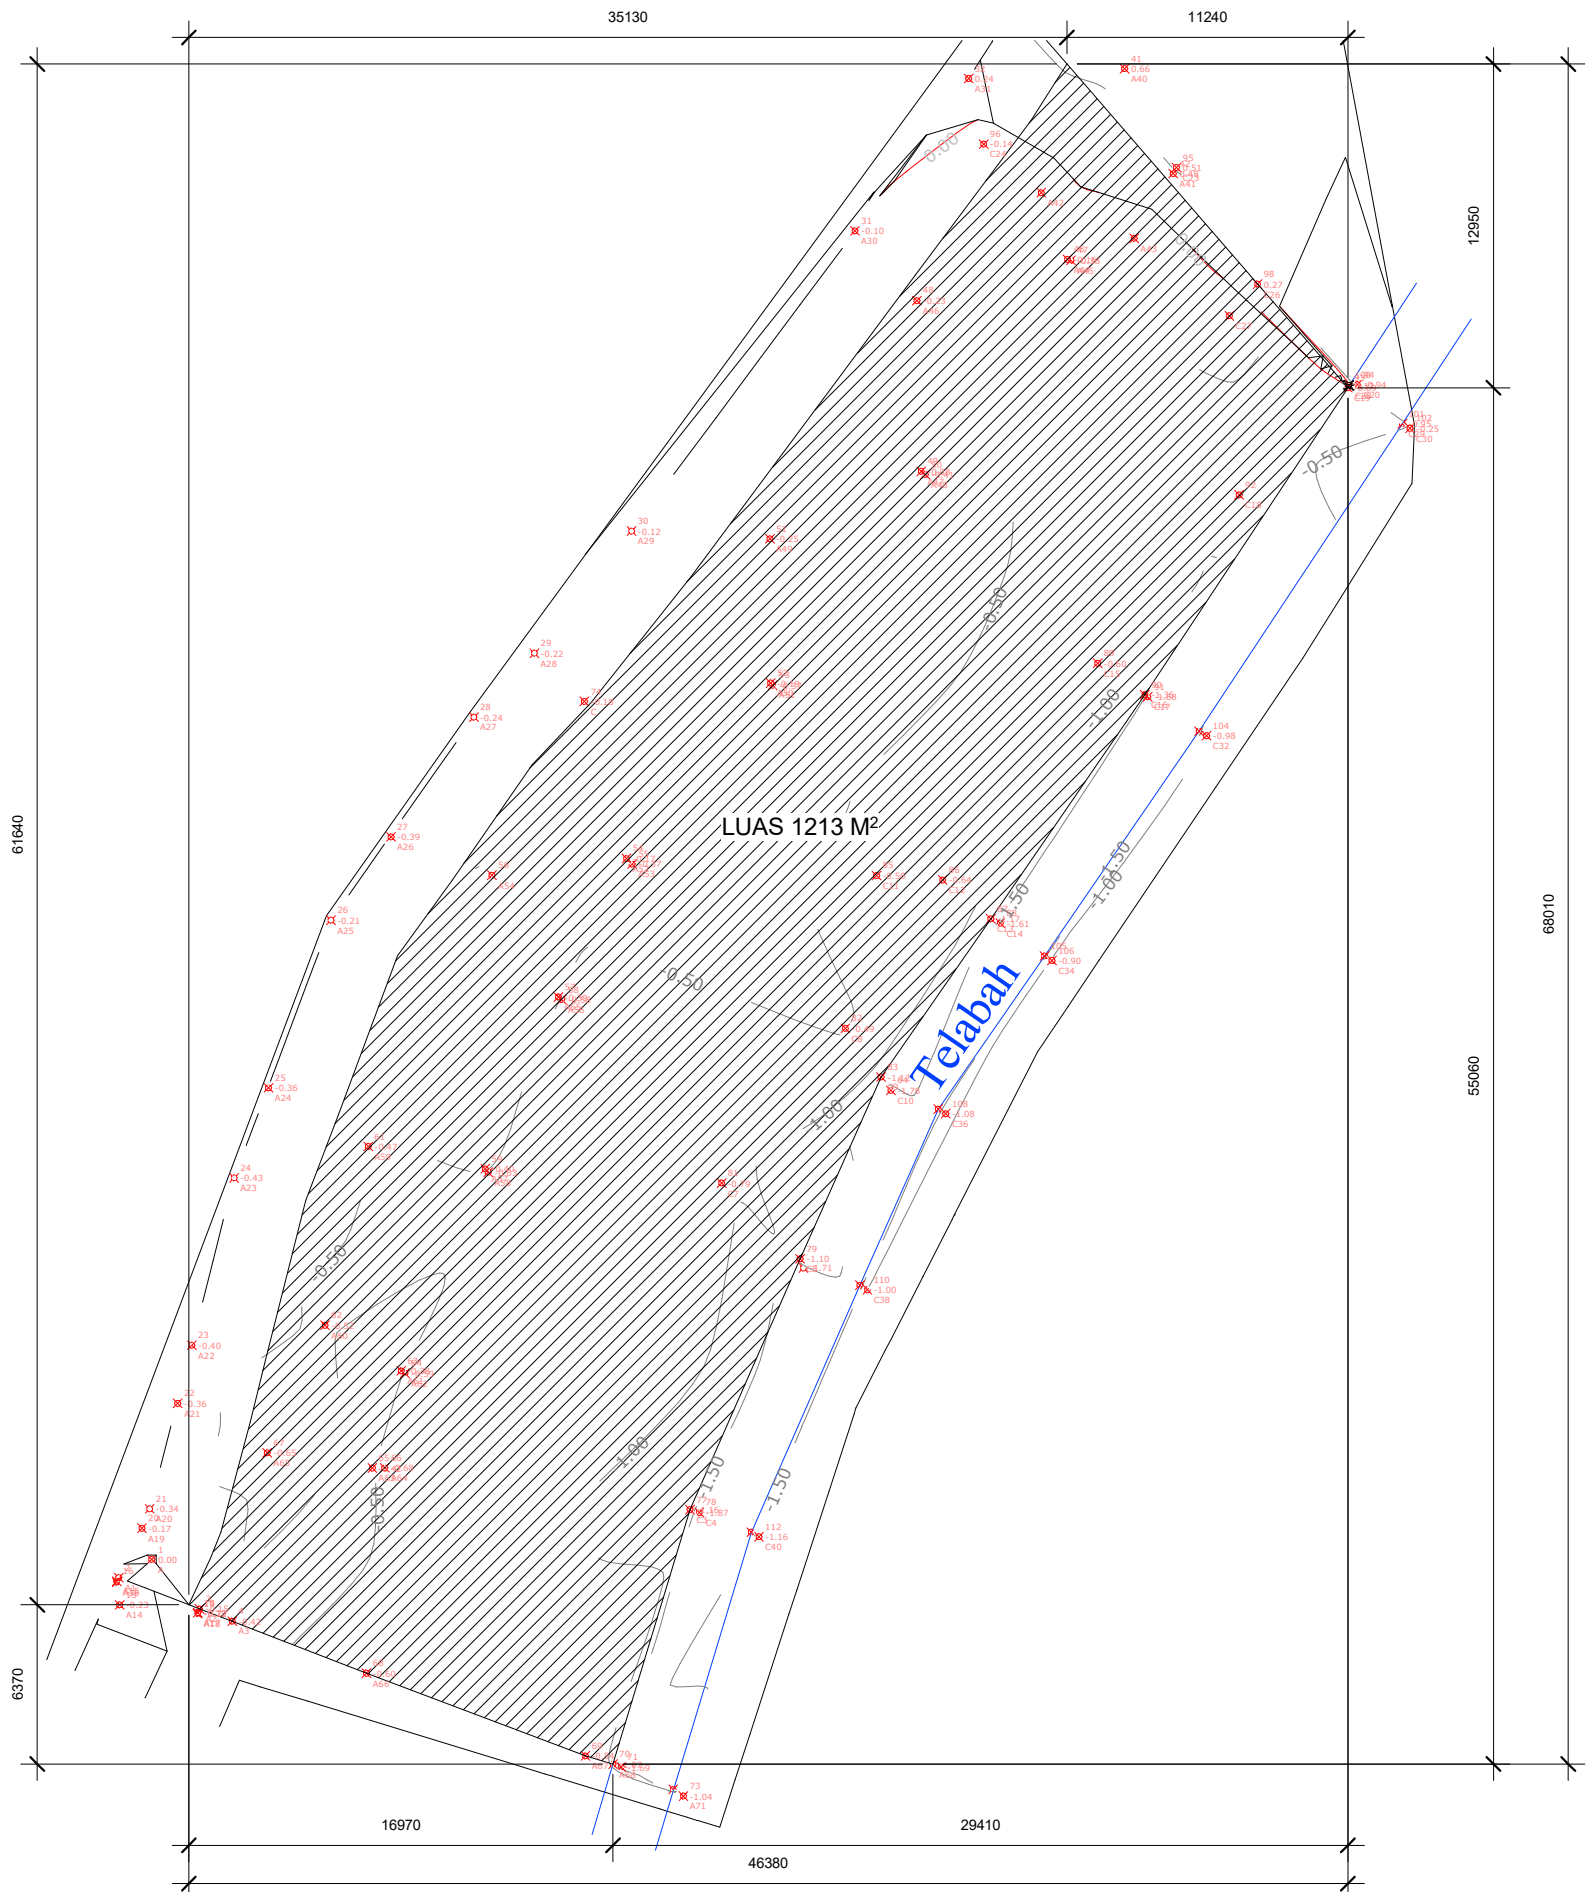

DENAH TANAH
Skala 1 : 275



GAMBAR RENCANA PERUBAHAN

NAMA PROYEK :

CANGGU

LOKASI PROYEK :

PEMILIK PROYEK

NO	CATATAN	PARAF

NAMA GAMBAR

SKALA

DENAH TANAH

1 : 275

PENGKAJI	PARAF
ARSITEKTU : NO SKA/STRA :	
STRUKTUR : NO SKA :	
MEP : NO SKA :	

PERNYATAAN :


KAMI SEBAGAI PENANGGUNG JAWAB :

- BERTANGGUNG JAWAB PENUH TERHADAP BANGUNAN YANG TELAH BERDIRI BAIK MENYANGKUT KEKUATAN KONSTRUKSI KEKOKOAHAN, & KUALITAS STRUKTUR BANGUNAN SERTA KESELAMATAN UMUM DI LINGKUNGAN SEKITARNYA DARI KEGAGALAN KONSTRUKSI.
- BERTANGGUNG JAWAB PENUH TERHADAP SEGALA DAMPAK YANG TIMBUL AKIBAT BERDIRINYA BANGUNAN TERSEBUT.
- MENYATAKAN BAHWA GAMBAR SESUAI DENGAN KETENTUAN YANG BERLAKU.

DIP	DIK	DIS
MENGETAHUI		
NO. GAMBAR	JMLH.	
	LEMBAR	

BLOK PLAN

Skala 1 : 275

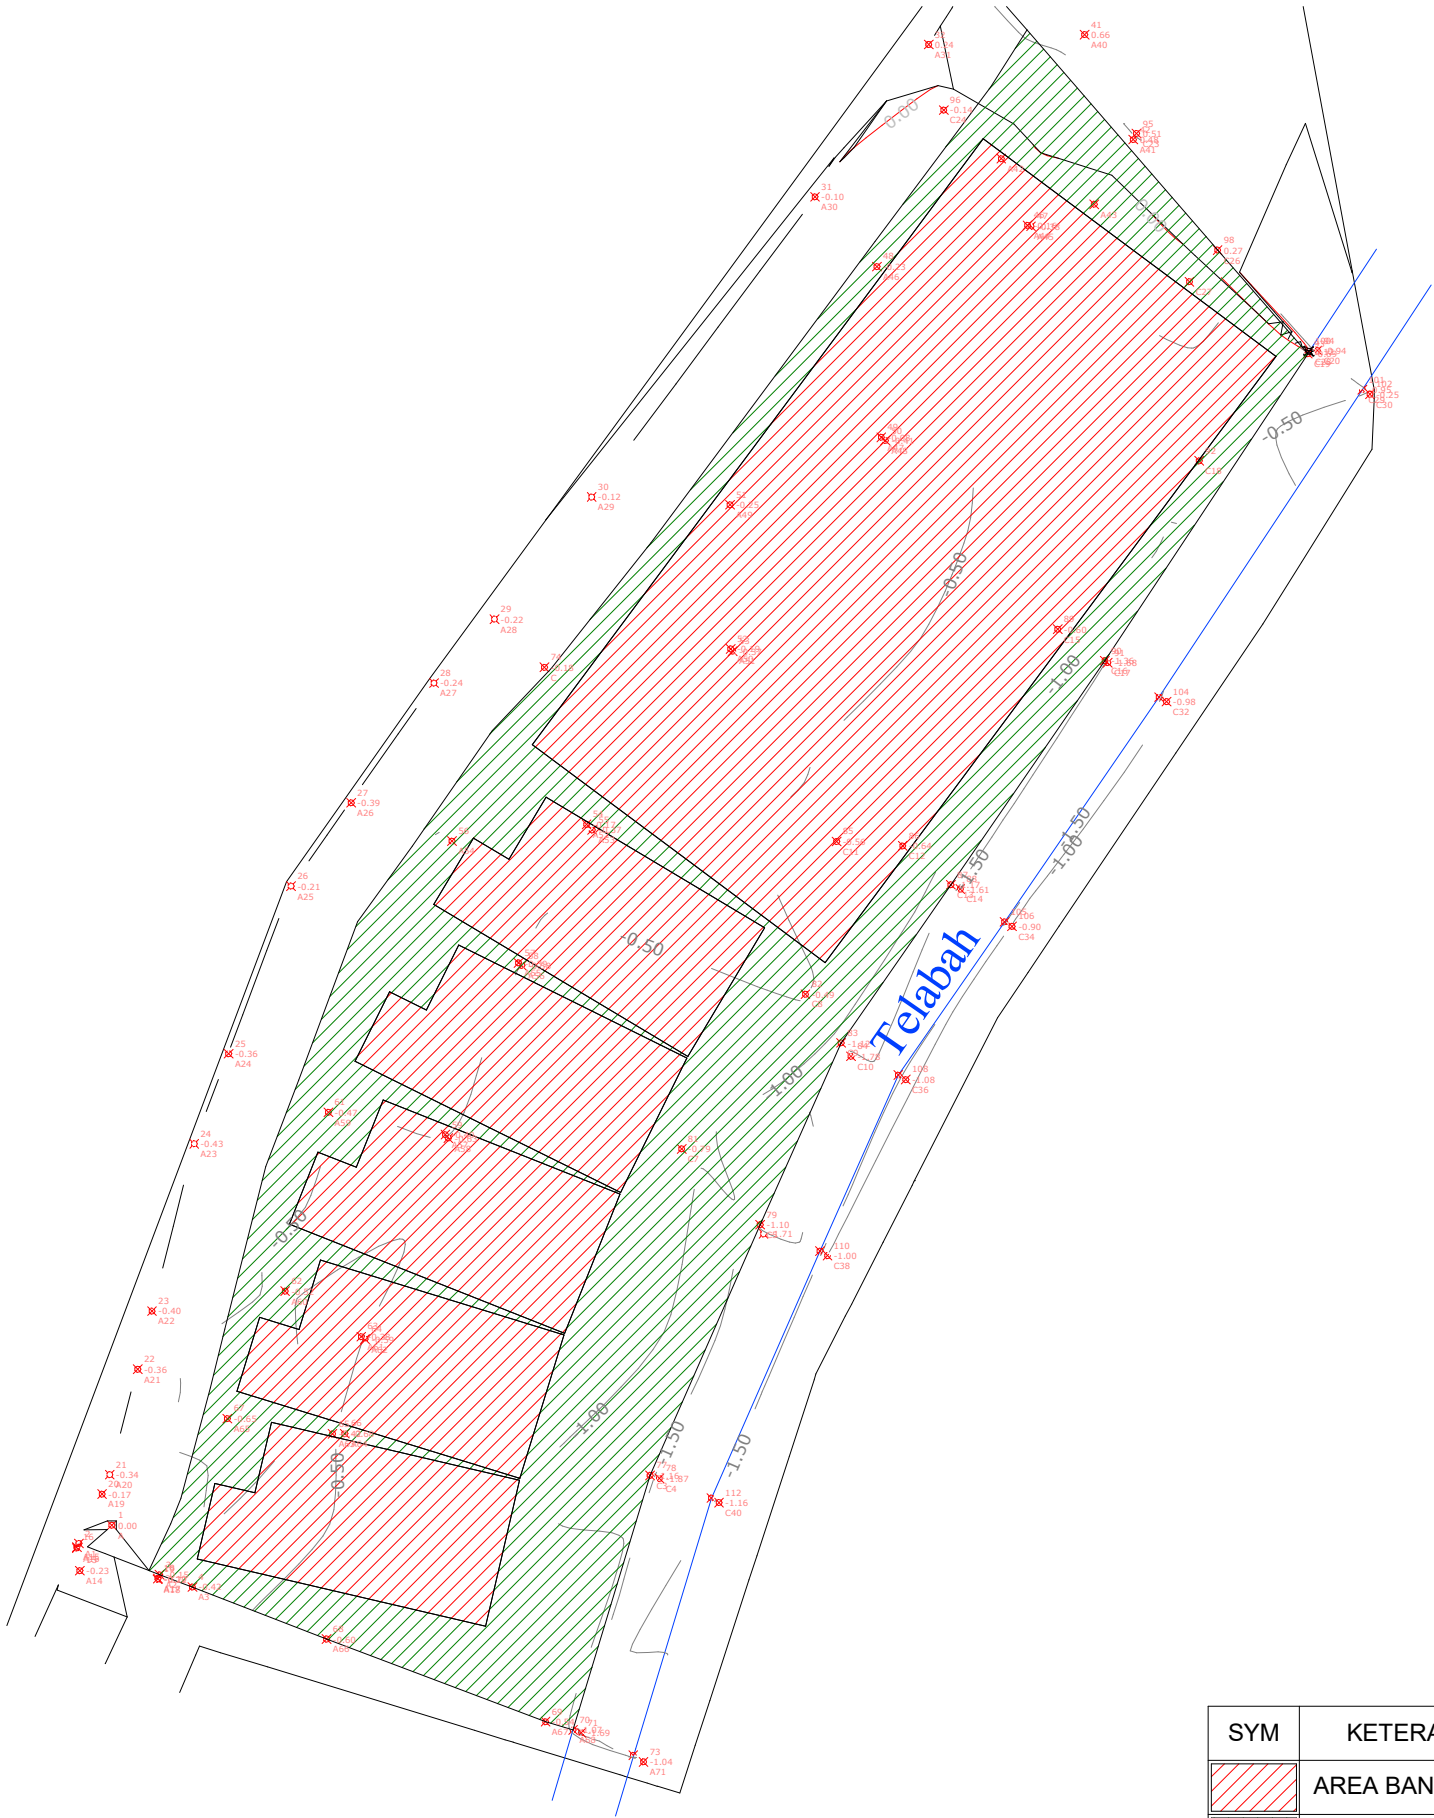

SYM	KETERANGAN	SATUAN
	AREA BANGUNAN	779.22 M ²
	AREA HIJAU	447.03 M ²

GAMBAR RENCANA PERUBAHAN

NAMA PROYEK :

CANGGU

LOKASI PROYEK :

PEMILIK PROYEK

NO	CATATAN	PARAF

NAMA GAMBAR	SKALA
BLOK PLAN	1 : 275

PENGAJAI

PARAF


ARSITEKTU :
NO SKA/STRA :
STRUKTUR :
NO SKA :
MEP :
NO SKA :

PERNYATAAN :
KAMI SEBAGAI PENANGGUNG JAWAB :
1. BERTANGGUNG JAWAB PENUH TERHADAP BANGUNAN YANG TELAH BERDIRI BAIK MENYANGKUT KEKUATAN KONSTRUKSI KEKOKOAHAN, & KUALITAS STRUKTUR BANGUNAN SERTA KESELAMATAN UMUM DI LINGKUNGAN SEKITARNYA DARI KEGAGALAN KONSTRUKSI.
2. BERTANGGUNG JAWAB PENUH TERHADAP SEGALA DAMPAK YANG TIMBUL AKIBAT BERDIRINYA BANGUNAN TERSEBUT.
3. MENYATAKAN BAHWA GAMBAR SESUAI DENGAN KETENTUAN YANG BERLAKU.

DIP	DIK	DIS

MENGETAHUI

NO. GAMBAR	JMLH. LEMBAR

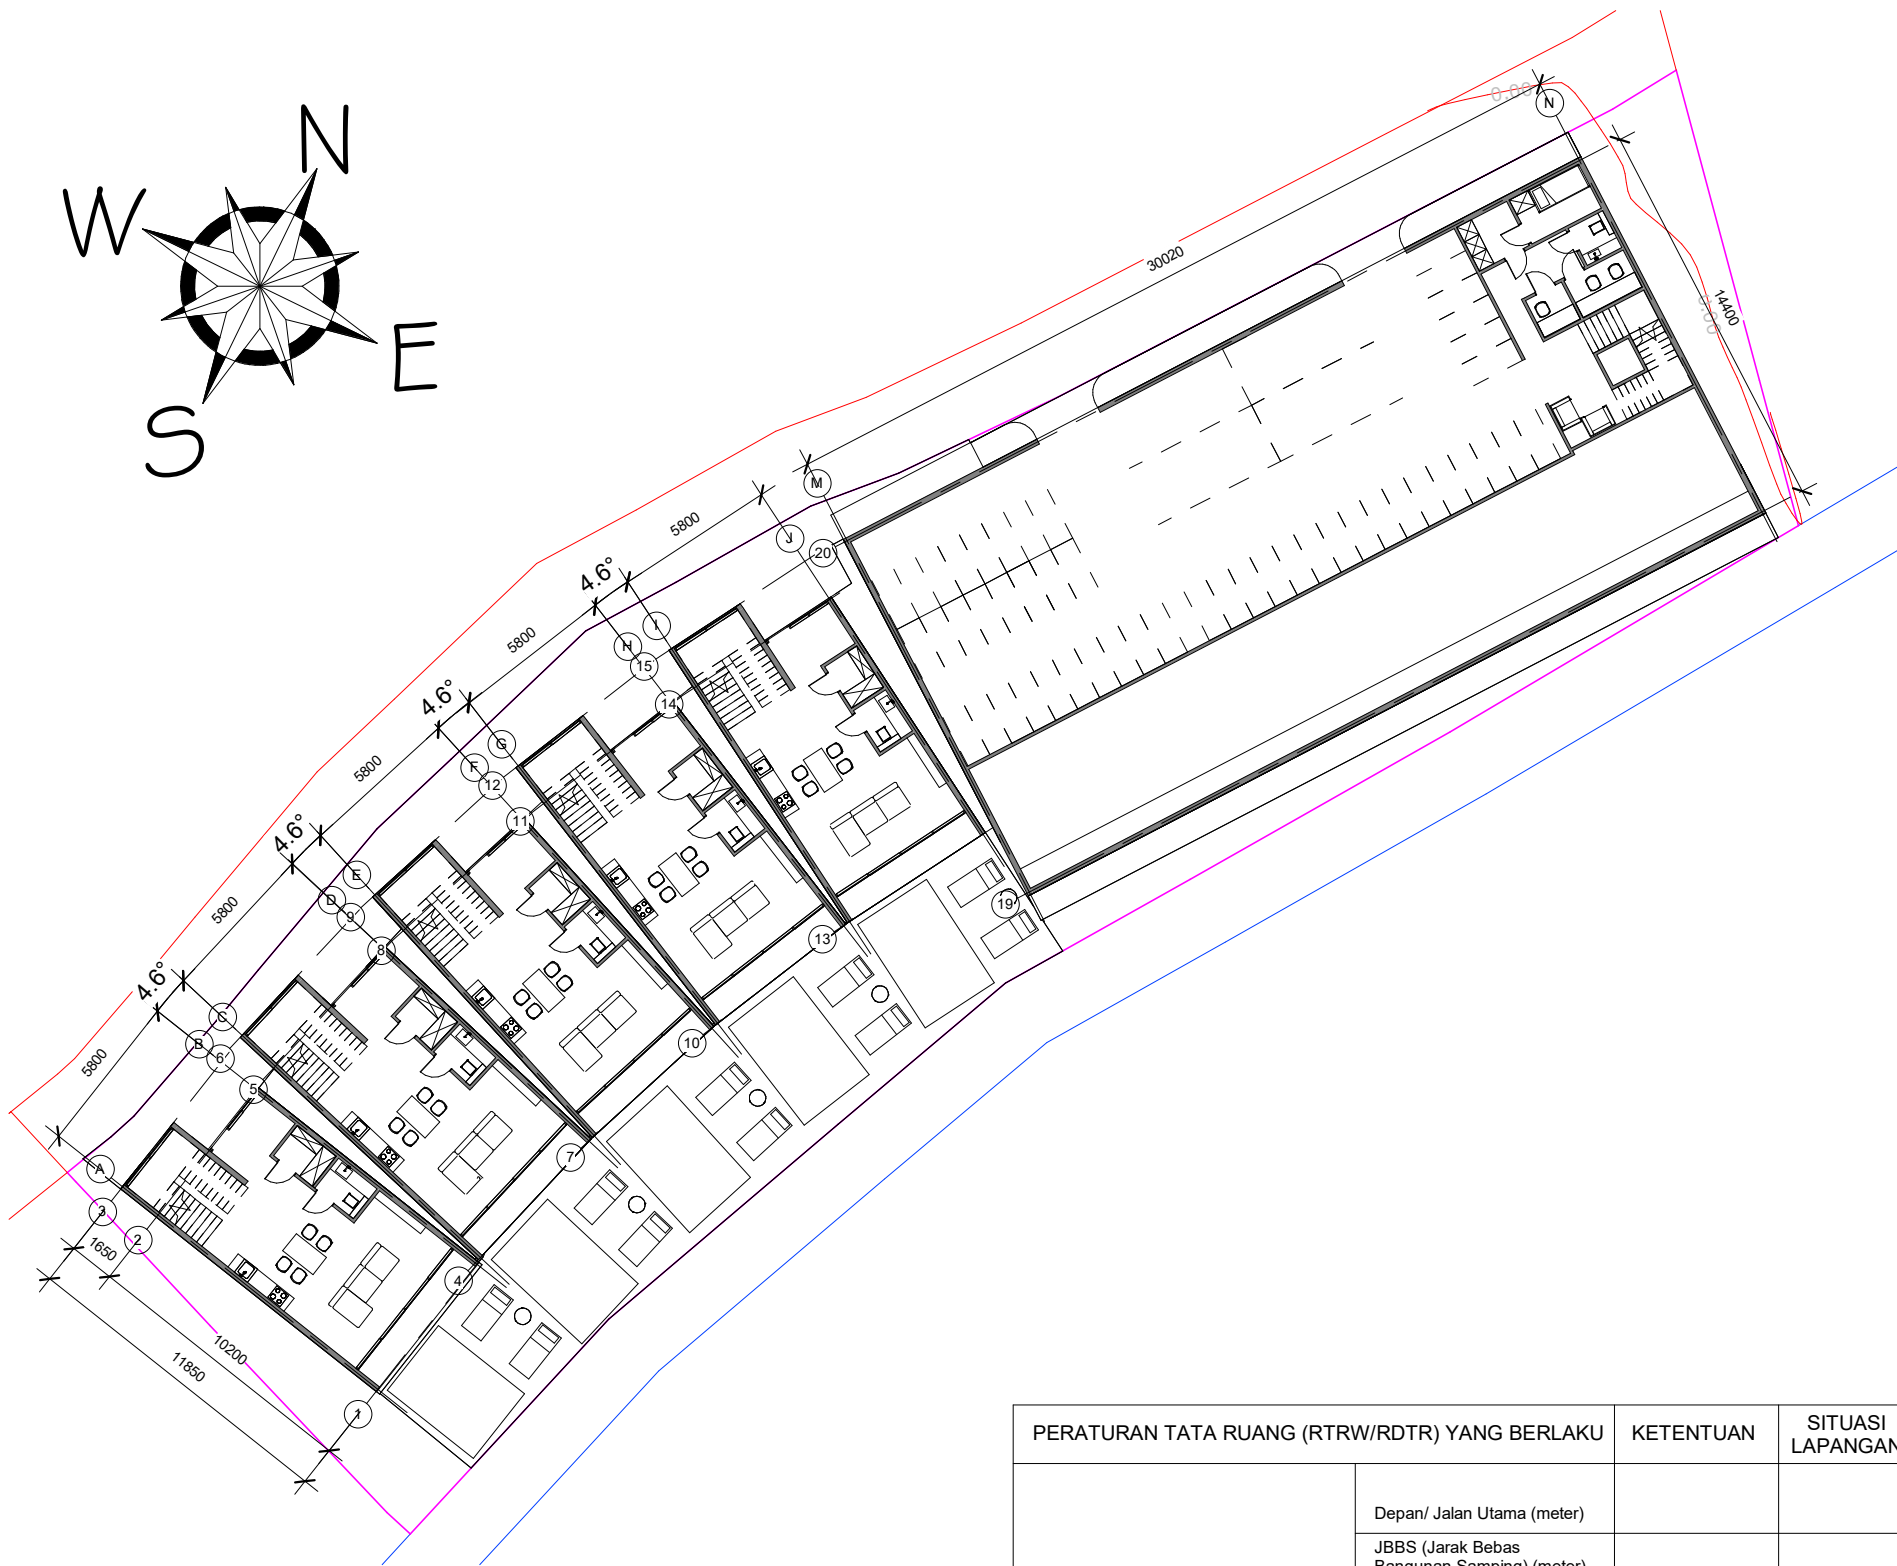

LAYOUT PLAN
Skala 1 : 250

PERATURAN TATA RUANG (RTRW/RDTR) YANG BERLAKU		KETENTUAN	SITUASI LAPANGAN	KETERANGAN
GSB (Garis Sepadan Bangunan)	Depan/ Jalan Utama (meter)			
	JBBS (Jarak Bebas Bangunan Samping) (meter)			
	JBBS (Jarak Bebas Bangunan Belakang) (meter)			
	koefisien Dasar Hijau			
	Koefisien Tapak Basement			
	Tebing/Jurang (meter)			
Pagar (meter)				
KDB (Koefisien Dasar Bangunan) (%)				
KLB (Koefisien Lantai Bangunan) (%)				
Ketinggian Bangunan (meter)				
Jumlah Kamar Maksimum				
Tempat Parkir Minimum (%)				
Luas Lahan Minimum (m2)				

GAMBAR RENCANA PERUBAHAN

NAMA PROYEK :

CANGGU

LOKASI PROYEK :

PEMILIK PROYEK

NO	CATATAN	PARAF

NAMA GAMBAR

SKALA

LAYOUT PLAN

1 : 250


PENGKAJI		PARAF
ARSITEKTU :		
NO SKA/STRA :		
STRUKTUR :		
NO SKA :		
MEP :		
NO SKA :		


PERNYATAAN :

KAMI SEBAGAI PENANGGUNG JAWAB :

- BERTANGGUNG JAWAB PENUH TERHADAP BANGUNAN YANG TELAH BERTADI BAIK MENYANGKUT KEKUATAN KONSTRUKSI KEKOKOAHAN, & KUALITAS STRUKTUR BANGUNAN SERTA KESELAMATAN UMUM DI LINGKUNGAN SEKITARNYA DARI KEGAGALAN
- KONSTRUKSI.
- BERTANGGUNG JAWAB PENUH TERHADAP SEGALA DAMPAK YANG TIMBUL AKIBAT BERDIRINYA BANGUNAN TERSEBUT.
- MENYATAKAN BAHWA GAMBAR SESUAI DENGAN KETENTUAN YANG BERLAKU.

DIP	DIK	DIS
MENGETAHUI		
NO. GAMBAR		JMLH. LEMBAR

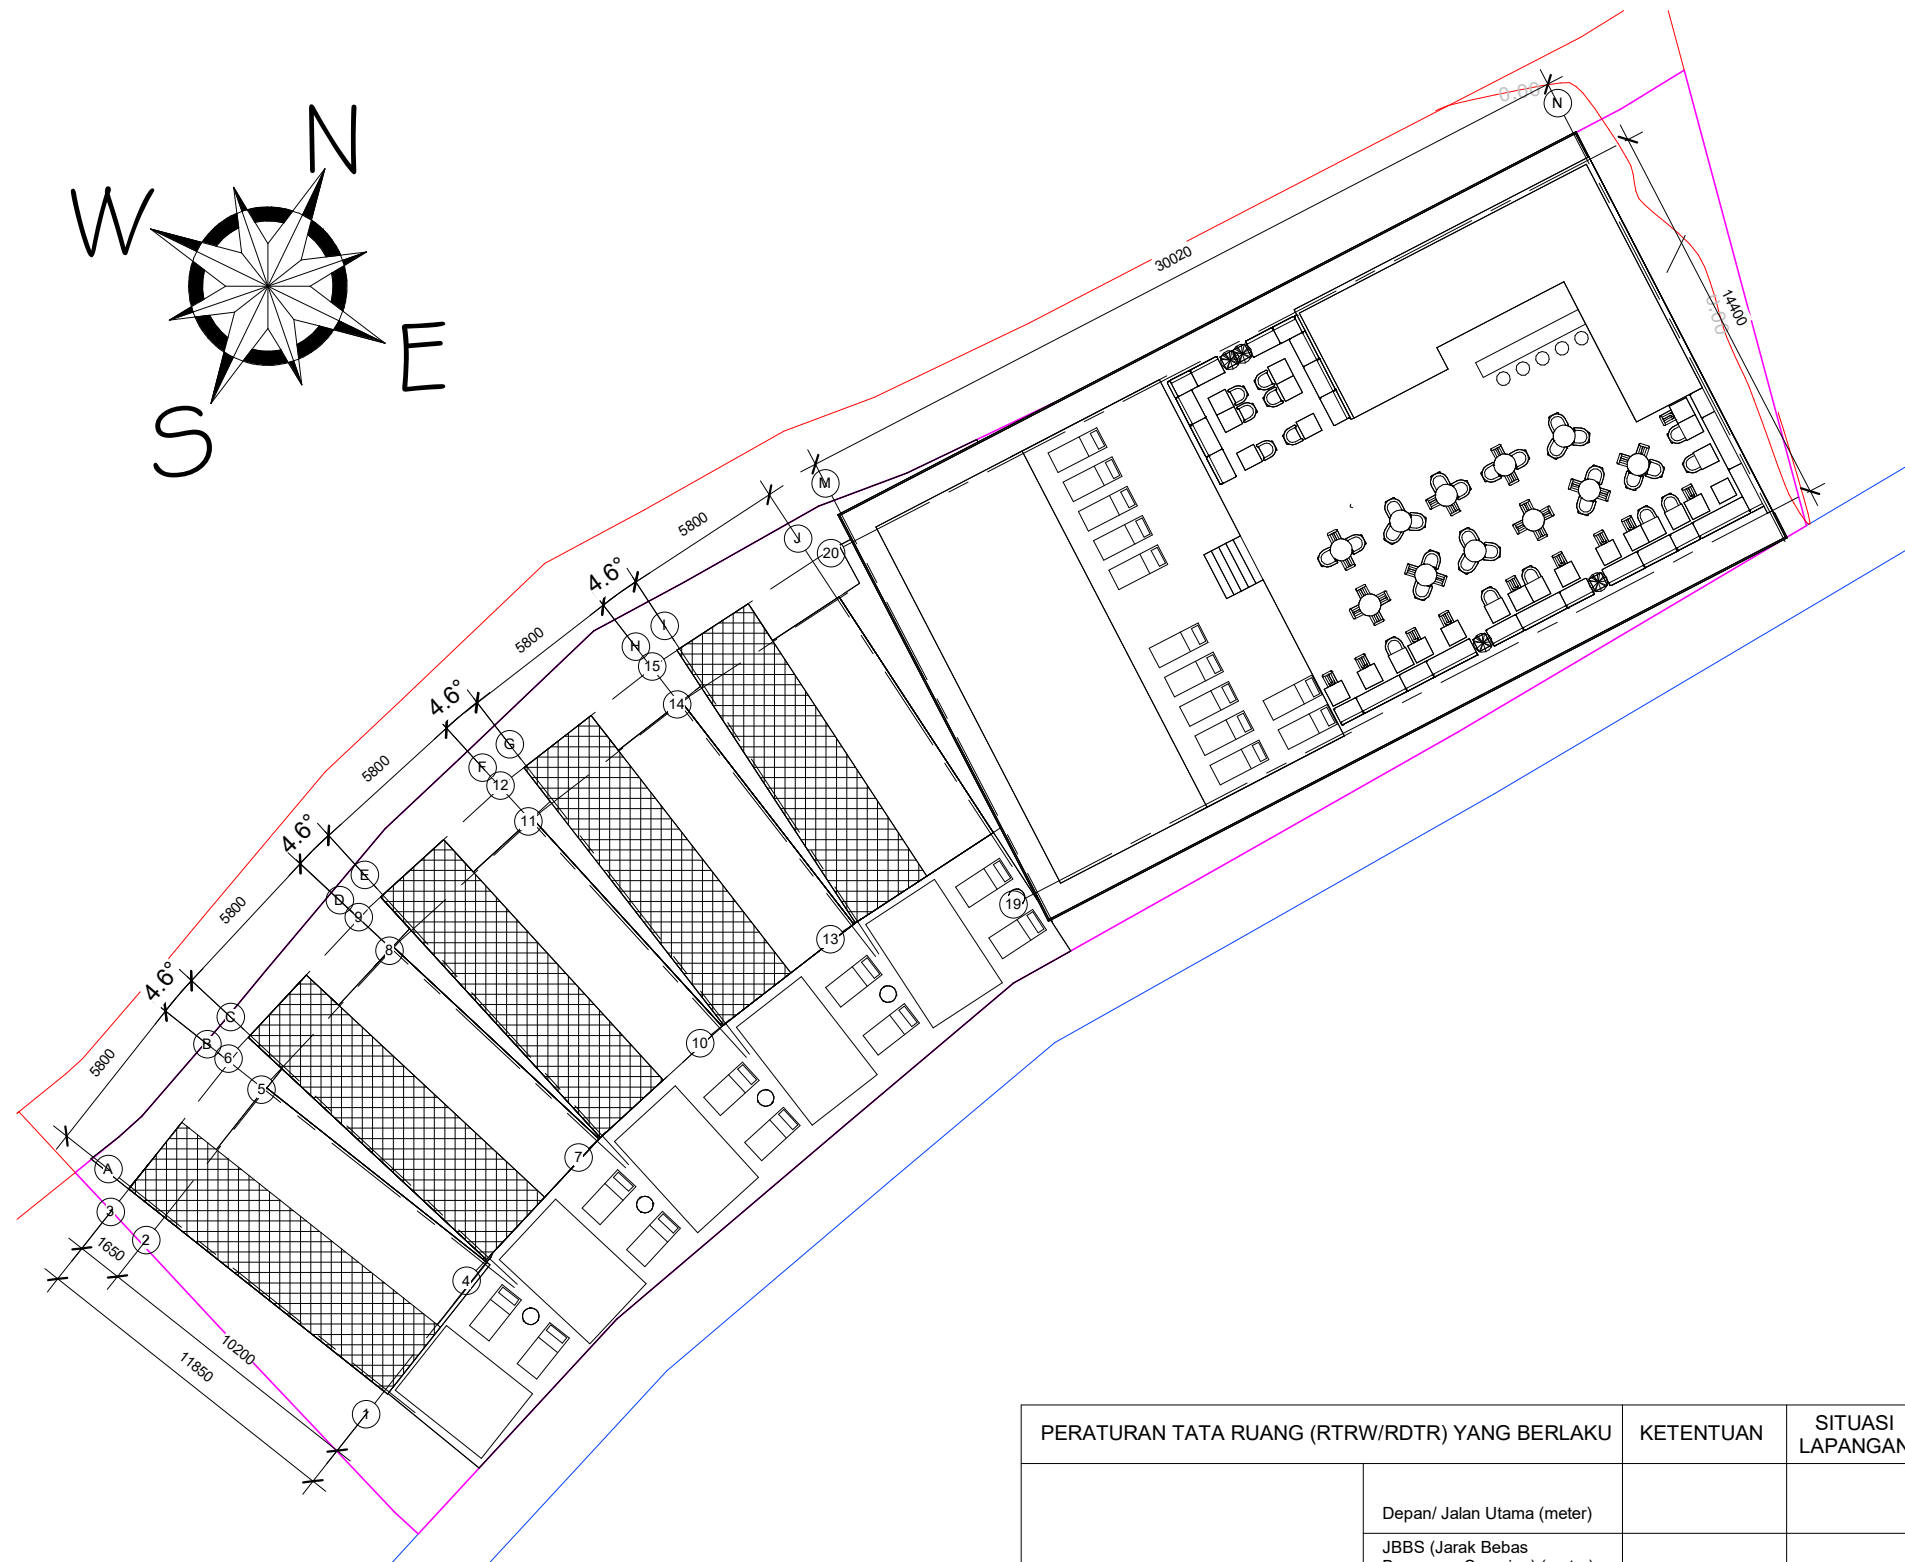

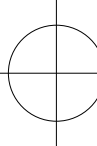 **SITE PLAN**
Skala 1 : 250

PERATURAN TATA RUANG (RTRW/RDTR) YANG BERLAKU		KETENTUAN	SITUASI LAPANGAN	KETERANGAN
GSB (Garis Sepadan Bangunan)	Depan/ Jalan Utama (meter)			
	JBBS (Jarak Bebas Bangunan Samping) (meter)			
	JBBS (Jarak Bebas Bangunan Belakang) (meter)			
	koefisien Dasar Hijau			
	Koefisien Tapak Basement			
	Tebing/Jurang (meter)			
Pagar (meter)				
KDB (Koefisien Dasar Bangunan) (%)				
KLB (Koefisien Lantai Bangunan) (%)				
Ketinggian Bangunan (meter)				
Jumlah Kamar Maksimum				
Tempat Parkir Minimum (%)				
Luas Lahan Minimum (m2)				

GAMBAR RENCANA PERUBAHAN

NAMA PROYEK :

CANGGU

LOKASI PROYEK :

PEMILIK PROYEK

NO	CATATAN	PARAF

NAMA GAMBAR	SKALA
SITE PLAN	1 : 250


PENGKAJI

PARAF

ARSITEKTU :
NO SKA/STRA :
STRUKTUR :
NO SKA :
MEP :
NO SKA :


PERNYATAAN :
KAMI SEBAGAI PENANGGUNG JAWAB :
1. BERTANGGUNG JAWAB PENUH TERHADAP BANGUNAN YANG TELAH BERDIRI BAIK MENYANGKUT KEKUATAN KONSTRUKSI KEKOKOHAN, & KUALITAS STRUKTUR BANGUNAN SERTA KESELAMATAN UMUM DI LINGKUNGAN SEKITARNYA DARI KEGAGALAN KONSTRUKSI.
2. BERTANGGUNG JAWAB PENUH TERHADAP SEGALA DAMPAK YANG TIMBUL AKIBAT BERDIRINYA BANGUNAN TERSEBUT.
3. MENYATAKAN BAHWA GAMBAR SESUAI DENGAN KETENTUAN YANG BERLAKU.


DIP	DIK	DIS
MENGETAHUI		
NO. GAMBAR	JMLH. LEMBAR	

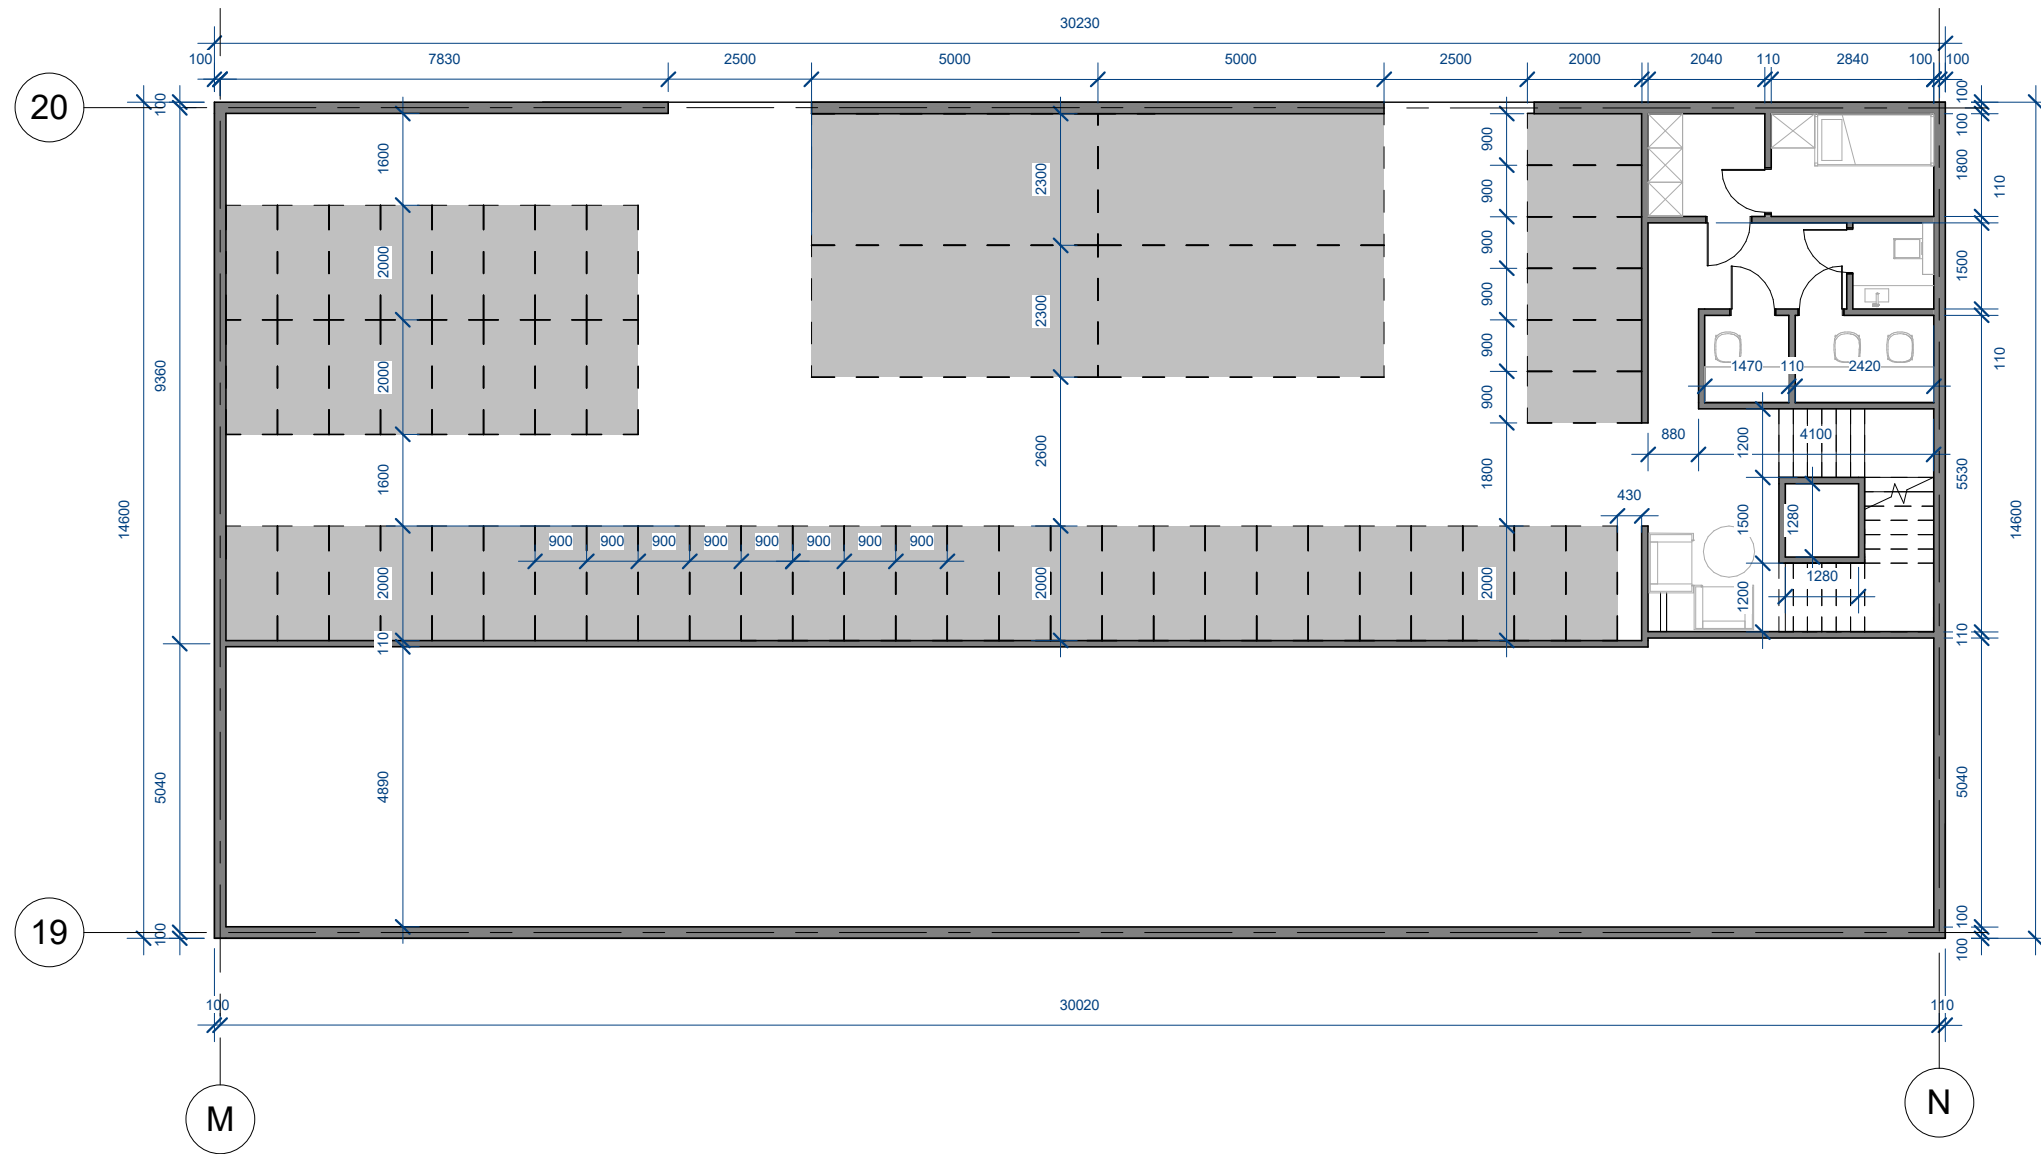

APARTMENTS DENAH LT. 1
Skala 1 : 120

GAMBAR RENCANA PERUBAHAN		
NAMA PROYEK :		
CANGGU		
LOKASI PROYEK :		
PEMILIK PROYEK		
NO	CATATAN	PARAF
NAMA GAMBAR		SKALA
APARTMENTS DENAH LT. 1		1 : 120
PENGKAJI		PARAF
ARSITEKTU : NO SKA/STRA :		
STRUKTUR : NO SKA :		
MEP : NO SKA :		
PERNYATAAN :		
KAMI SEBAGAI PENANGGUNG JAWAB :		
1. BERTANGGUNG JAWAB PENUH TERHADAP BANGUNAN YANG TELAH BERDIRI BAIK MENYANGKUT KEKUATAN KONSTRUKSI KEKOKOHAN, & KUALITAS STRUKTUR BANGUNAN SERTA KESELAMATAN UMUM DI LINGKUNGAN SEKITARNYA DARI KEGAGALAN		
2 KONSTRUKSI.		
3 BERTANGGUNG JAWAB PENUH TERHADAP SEGALA DAMPAK YANG TIMBUL AKIBAT BERDIRINYA BANGUNAN TERSEBUT.		
MENYATAKAN BAHWA GAMBAR SESUAI DENGAN KETENTUAN YANG BERLAKU.		
DIP	DIK	DIS
MENGETAHUI		
NO. GAMBAR	JMLH. LEMBAR	

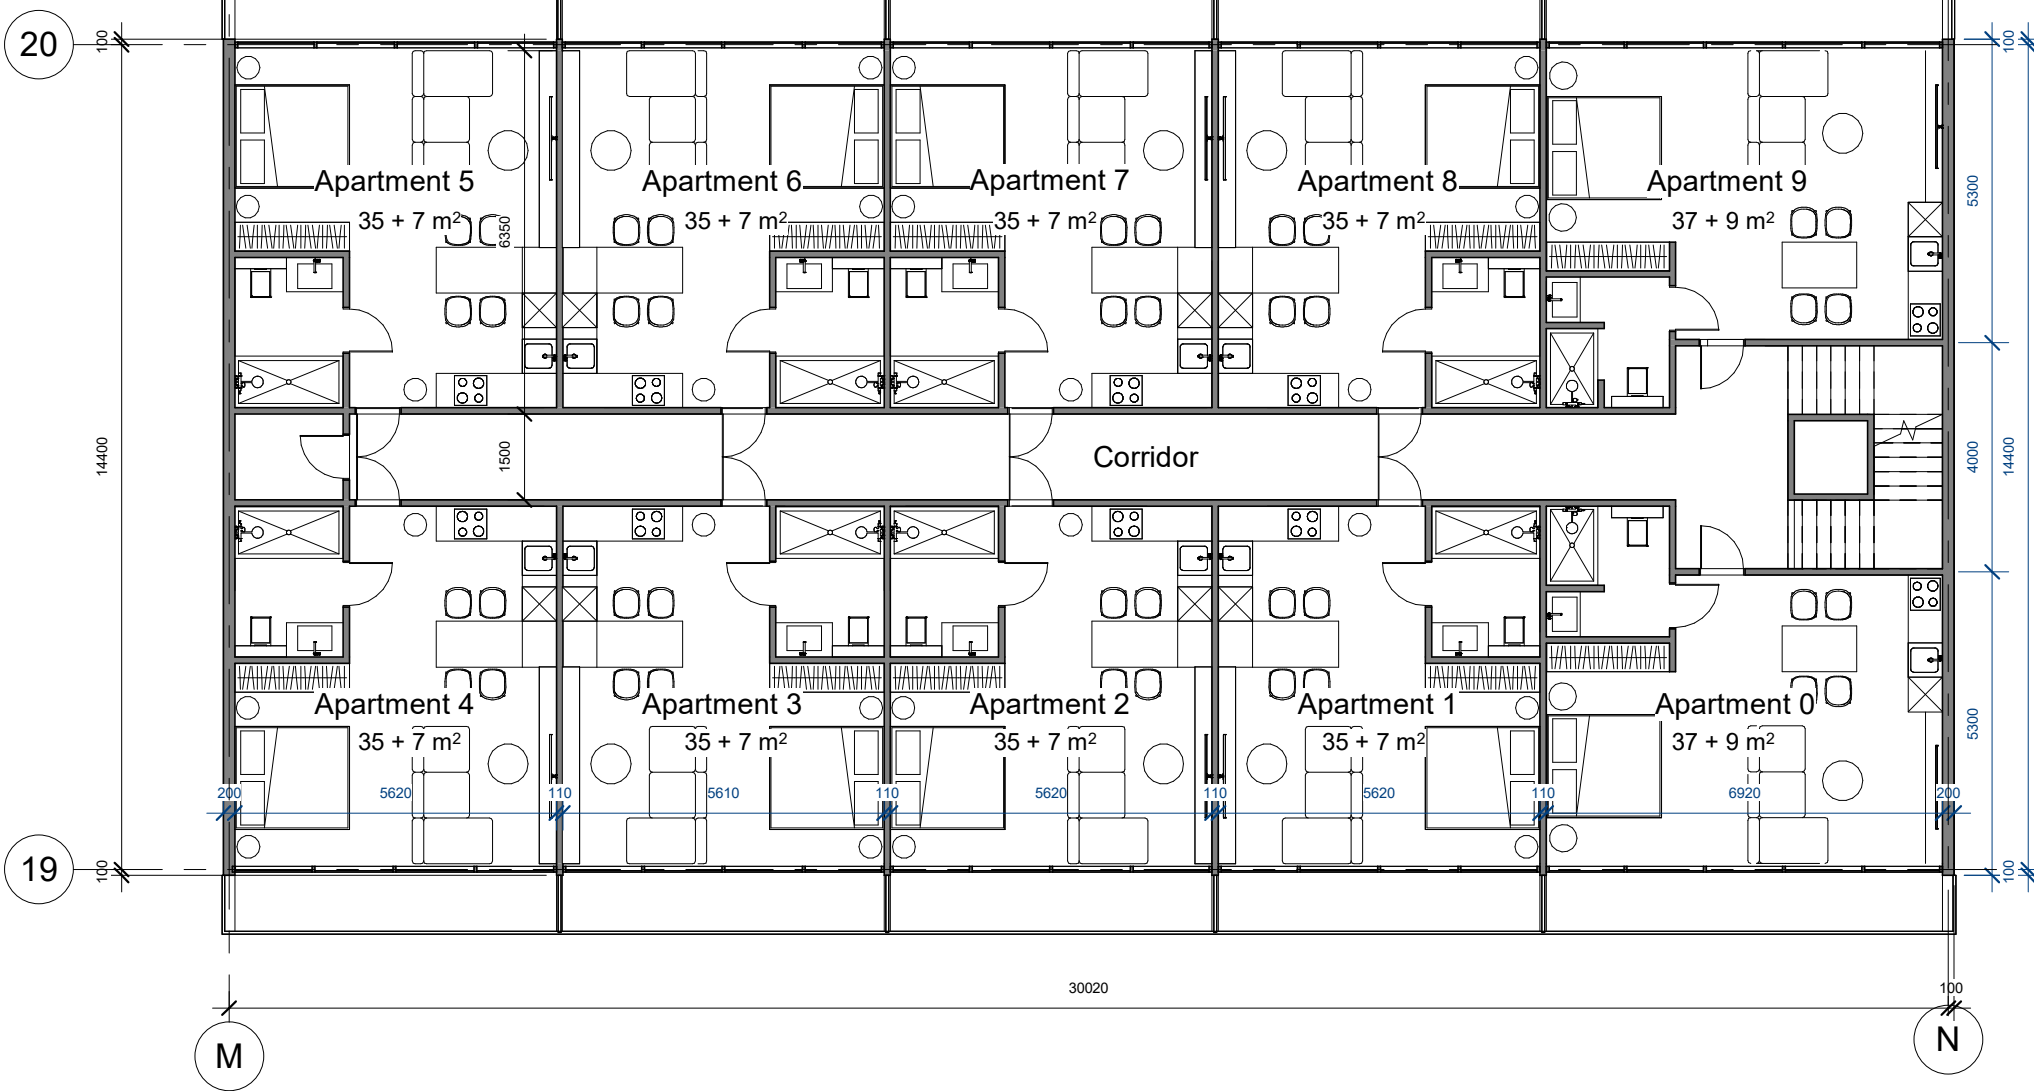


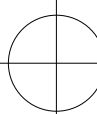
 **APARTMENTS DENAH LT. 2**
Skala 1 : 120

GAMBAR RENCANA PERUBAHAN		
NAMA PROYEK :		
CANGGU		
LOKASI PROYEK :		
PEMILIK PROYEK		
NO	CATATAN	PARAF
NAMA GAMBAR		SKALA
APARTMENTS DENAH LT. 2		1 : 120
PENGKAJI		PARAF
ARSITEKTU : NO SKA/STRA :		
STRUKTUR : NO SKA :		
MEP : NO SKA :		
PERNYATAAN :		
KAMI SEBAGAI PENANGGUNG JAWAB :		
1. BERTANGGUNG JAWAB PENUH TERHADAP BANGUNAN YANG TELAH BERDIRI BAIK MENYANGKUT KEKUATAN KONSTRUKSI KEKOKOHAN, & KUALITAS STRUKTUR BANGUNAN SERTA KESELAMATAN UMUM DI LINGKUNGAN SEKITARNYA DARI KEGAGALAN		
2 KONSTRUKSI.		
BERTANGGUNG JAWAB PENUH TERHADAP SEGALA DAMPAK YANG TIMBUL AKIBAT BERDIRINYA		
3 BANGUNAN TERSEBUT.		
MENYATAKAN BAHWA GAMBAR SESUAI DENGAN KETENTUAN YANG BERLAKU.		
DIP	DIK	DIS
MENGETAHUI		
NO. GAMBAR	JMLH. LEMBAR	



NO. GAMBAR	JMLH.
	LEMBAR

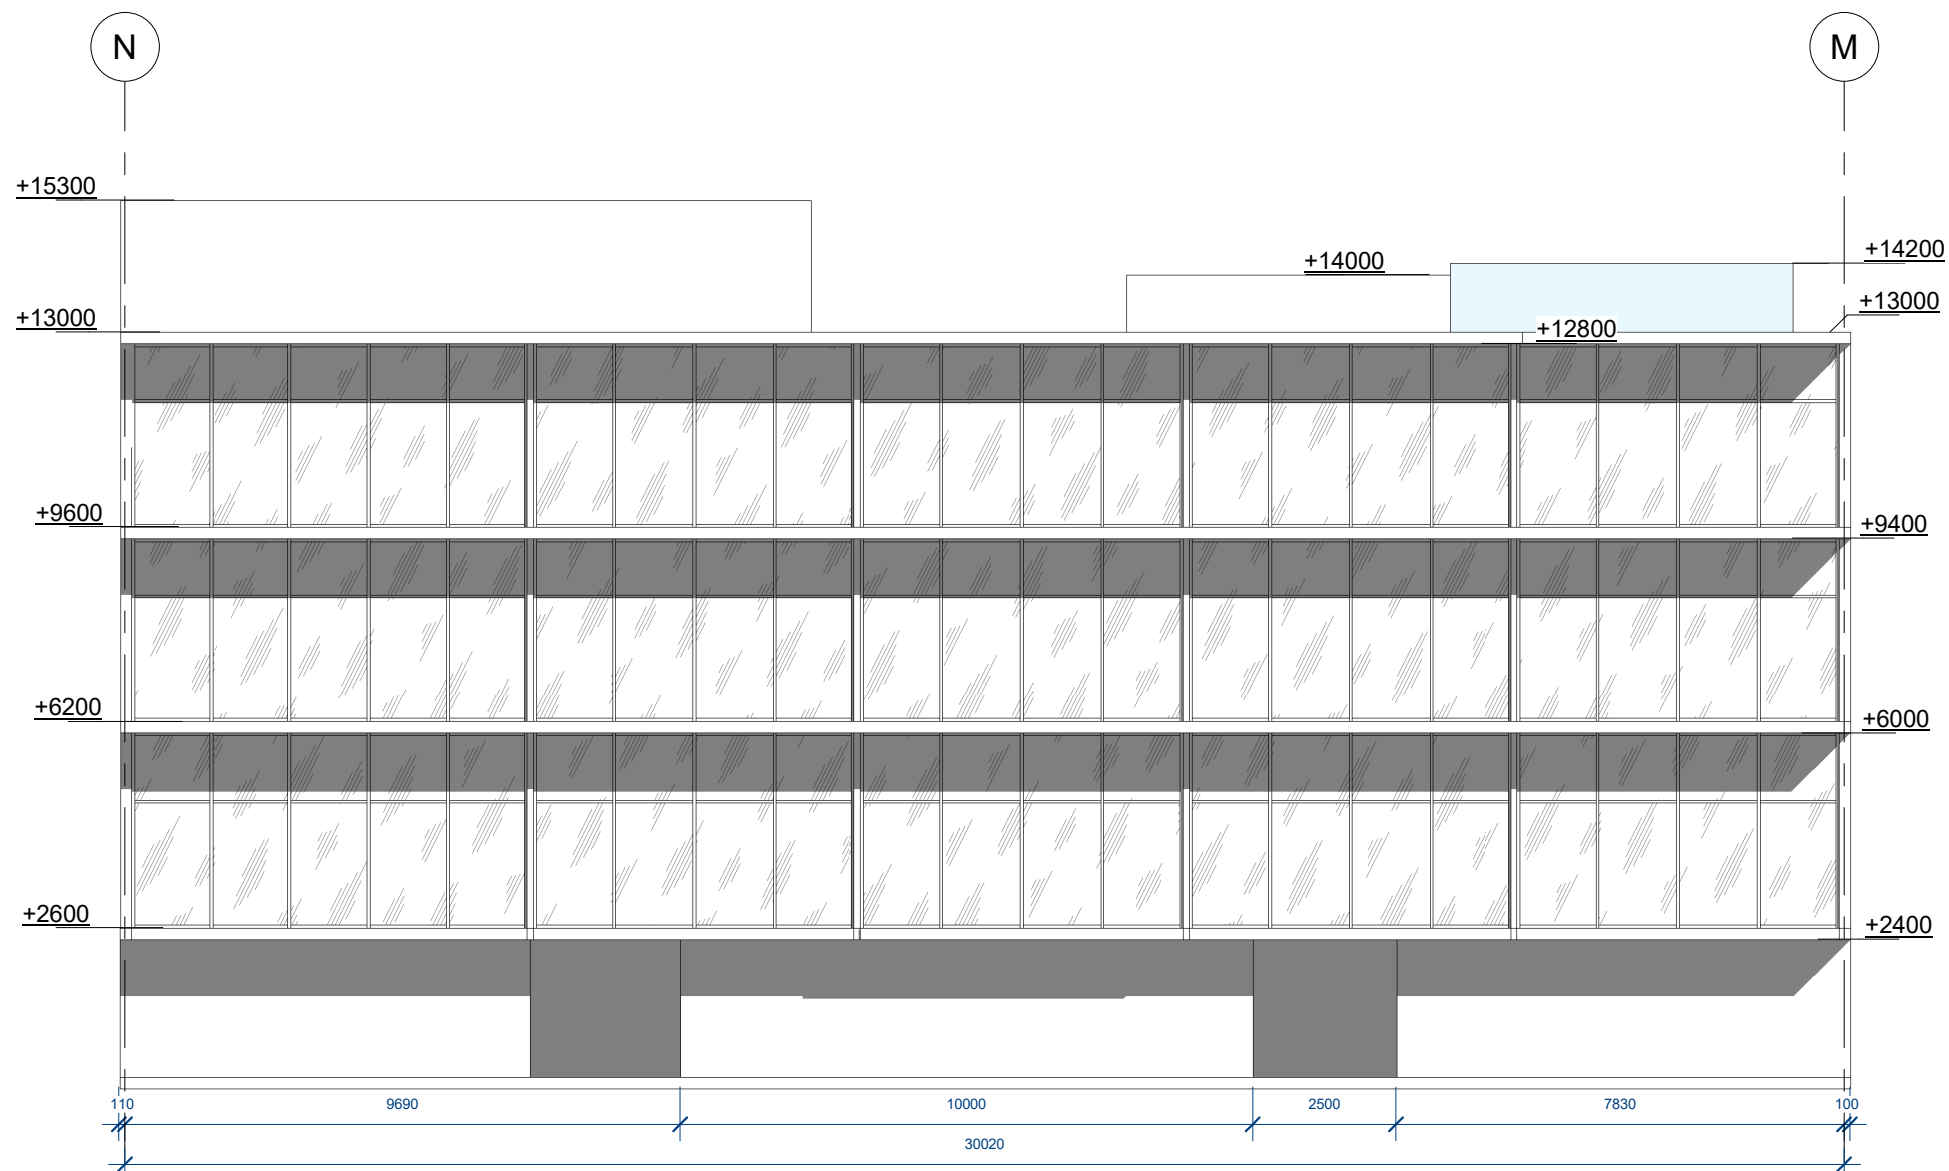


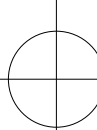
 **APARTMENTS TAMPAK DEPAN**
Skala 1 : 120

GAMBAR RENCANA PERUBAHAN		
NAMA PROYEK :		
CANGGU		
LOKASI PROYEK :		
PEMILIK PROYEK		
NO	CATATAN	PARAF
NAMA GAMBAR		SKALA
APARTMENTS TAMPAK DEPAN		1 : 120
PENGKAJI		PARAF
ARSITEKTU : NO SKA/STRA :		
STRUKTUR : NO SKA :		
MEP : NO SKA :		
PERNYATAAN :		
KAMI SEBAGAI PENANGGUNG JAWAB :		
1. BERTANGGUNG JAWAB PENUH TERHADAP BANGUNAN YANG TELAH BERDIRI BAIK MENYANGKUT KEKUATAN KONSTRUKSI KEKOKOHAN, & KUALITAS STRUKTUR BANGUNAN SERTA KESELAMATAN UMUM DI LINGKUNGAN SEKITARNYA DARI KEGAGALAN		
2 KONSTRUKSI.		
3 BERTANGGUNG JAWAB PENUH TERHADAP SEGALA DAMPAK YANG TIMBUL AKIBAT BERDIRINYA BANGUNAN TERSEBUT.		
MENYATAKAN BAHWA GAMBAR SESUAI DENGAN KETENTUAN YANG BERLAKU.		
DIP	DIK	DIS
MENGETAHUI		
NO. GAMBAR	JMLH.	
	LEMBAR	





GAMBAR RENCANA PERUBAHAN		
NAMA PROYEK :		
CANGGU		
LOKASI PROYEK :		
PEMILIK PROYEK		
NO	CATATAN	PARAF
NAMA GAMBAR		SKALA
APARTMENTS TAMPILAN BELAKANG		1 : 120
PENGKAJI		PARAF
ARSITEKTU : NO SKA/STRA :		
STRUKTUR : NO SKA :		
MEP : NO SKA :		
PERNYATAAN :		
KAMI SEBAGAI PENANGGUNG JAWAB :		
1. BERTANGGUNG JAWAB PENUH TERHADAP BANGUNAN YANG TELAH BERDIRI BAIK MENYANGKUT KEKUATAN KONSTRUKSI KEKOKOHAN, & KUALITAS STRUKTUR BANGUNAN SERTA KESELAMATAN UMUM DI LINGKUNGAN SEKITARNYA DARI KEGAGALAN KONSTRUKSI.		
2. BERTANGGUNG JAWAB PENUH TERHADAP SEGALA DAMPAK YANG TIMBUL AKIBAT BERDIRINYA BANGUNAN TERSEBUT.		
3. MENYATAKAN BAHWA GAMBAR SESUAI DENGAN KETENTUAN YANG BERLAKU.		
DIP	DIK	DIS
MENGETAHUI		
NO. GAMBAR	JMLH. LEMBAR	

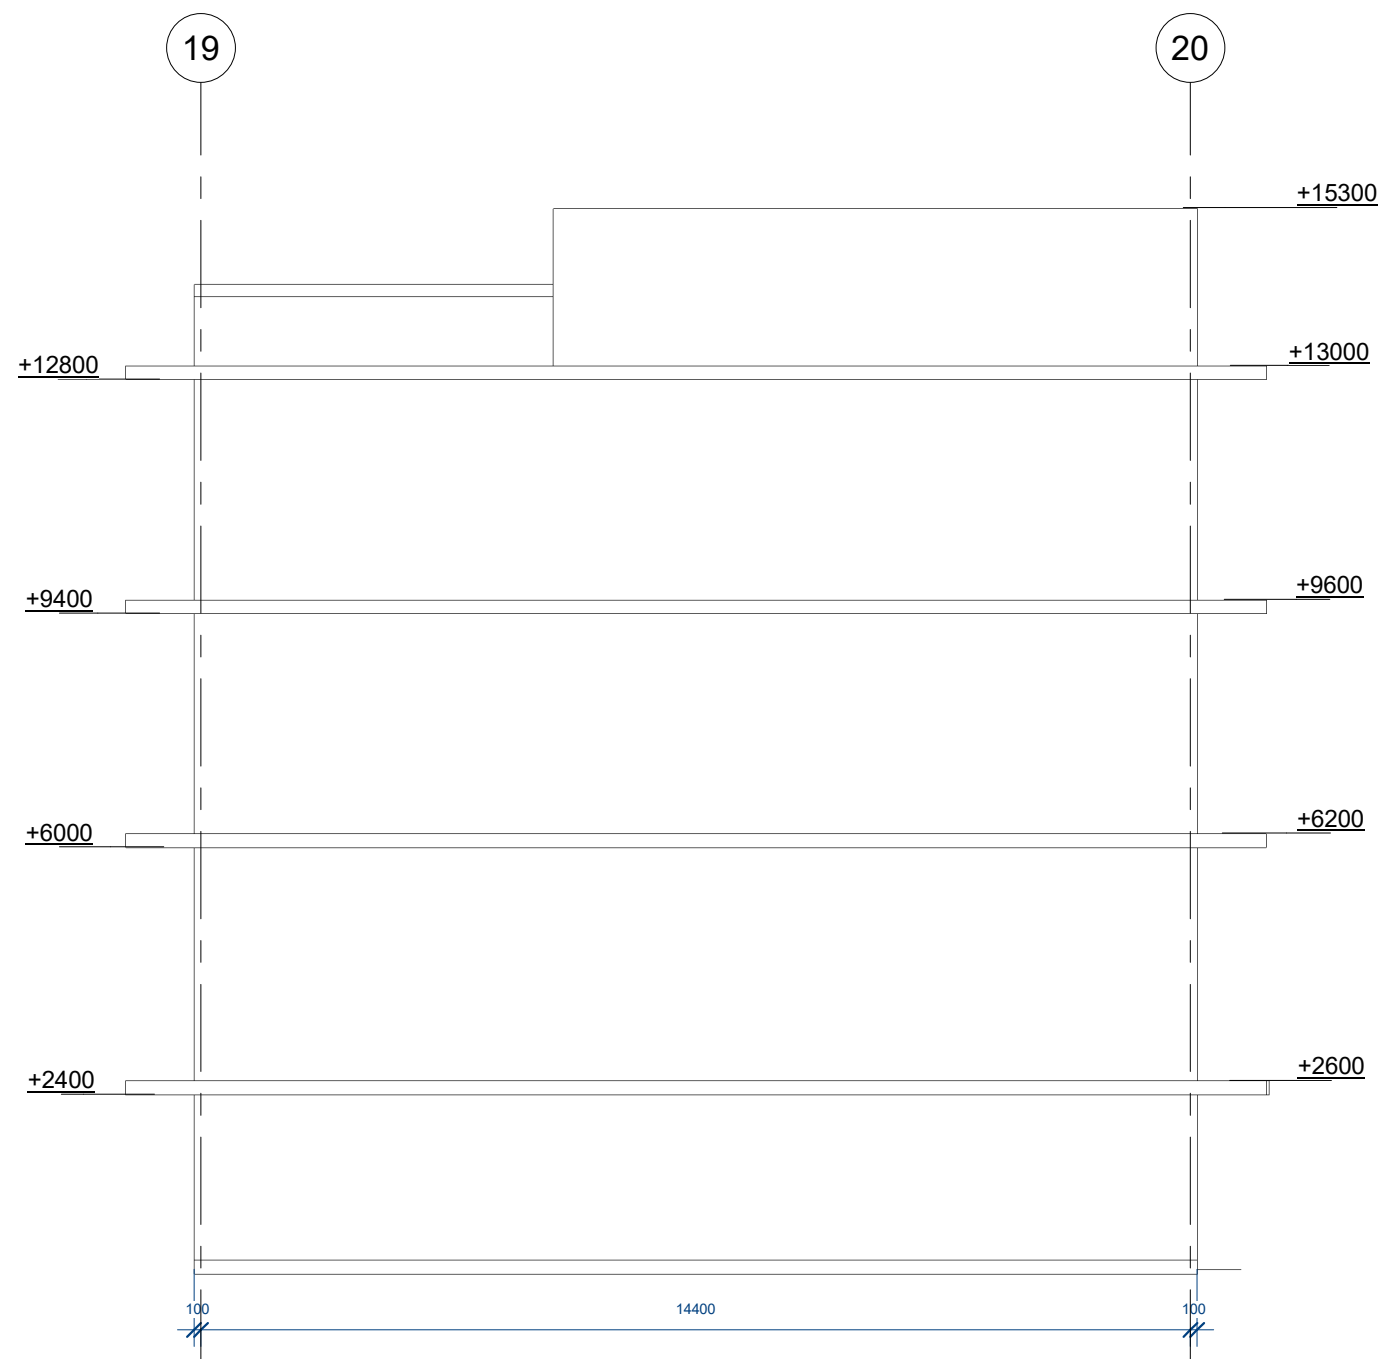

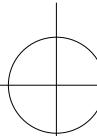
 **APARTMENTS TAMPAK SAMPING**
Skala 1 : 100


GAMBAR RENCANA PERUBAHAN		
NAMA PROYEK :		
CANGGU		
LOKASI PROYEK :		
PEMILIK PROYEK		
NO	CATATAN	PARAF
NAMA GAMBAR		SKALA
APARTMENTS TAMPAK SAMPING		1 : 100
PENGKAJI		PARAF
ARSITEKTU : NO SKA/STRA :		
STRUKTUR : NO SKA :		
MEP : NO SKA :		
PERNYATAAN :		
KAMI SEBAGAI PENANGGUNG JAWAB : 1. BERTANGGUNG JAWAB PENUH TERHADAP BANGUNAN YANG TELAH BERDIRI BAIK MENYANGKUT KEKUATAN KONSTRUKSI KEKOKOHAN, & KUALITAS STRUKTUR BANGUNAN SERTA KESELAMATAN UMUM DI LINGKUNGAN SEKITARNYA DARI KEGAGALAN KONSTRUKSI. 2. BERTANGGUNG JAWAB PENUH TERHADAP SEGALA DAMPAK YANG TIMBUL AKIBAT BERDIRINYA BANGUNAN TERSEBUT. 3. MENYATAKAN BAHWA GAMBAR SESUAI DENGAN KETENTUAN YANG BERLAKU.		
DIP	DIK	DIS
MENGETAHUI		
NO. GAMBAR	JMLH. LEMBAR	

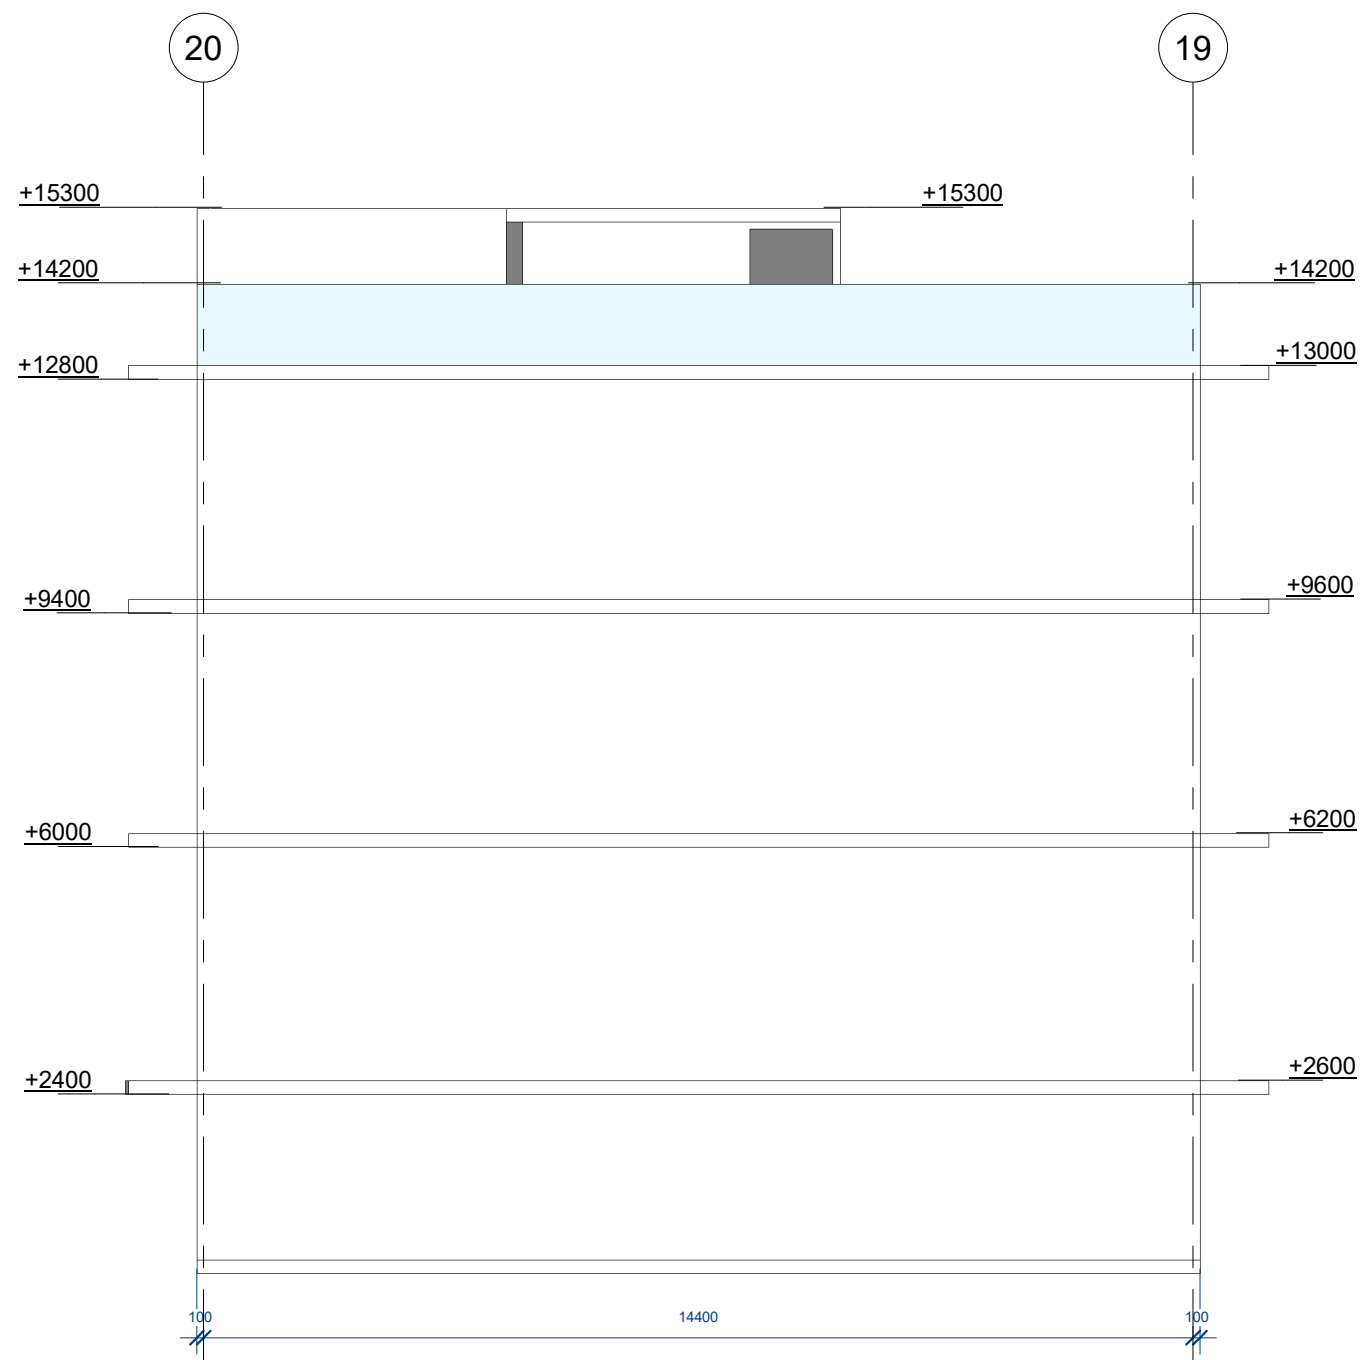

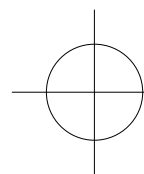
 **APARTMENTS TAMPAK SAMPING**
Skala 1 : 100


GAMBAR RENCANA PERUBAHAN		
NAMA PROYEK :		
CANGGU		
LOKASI PROYEK :		
PEMILIK PROYEK		
NO	CATATAN	PARAF
NAMA GAMBAR		SKALA
APARTMENTS TAMPAK SAMPING		1 : 100
PENGKAJI		PARAF
ARSITEKTU : NO SKA/STRA :		
STRUKTUR : NO SKA :		
MEP : NO SKA :		
PERNYATAAN :		
KAMI SEBAGAI PENANGGUNG JAWAB : 1. BERTANGGUNG JAWAB PENUH TERHADAP BANGUNAN YANG TELAH BERDIRI BAIK MENYANGKUT KEKUATAN KONSTRUKSI KEKOKOHAN, & KUALITAS STRUKTUR BANGUNAN SERTA KESELAMATAN UMUM DI LINGKUNGAN SEKITARNYA DARI KEGAGALAN 2 KONSTRUKSI. 3 BERTANGGUNG JAWAB PENUH TERHADAP SEGALA DAMPAK YANG TIMBUL AKIBAT BERDIRINYA BANGUNAN TERSEBUT. MENYATAKAN BAHWA GAMBAR SESUAI DENGAN KETENTUAN YANG BERLAKU.		
DIP	DIK	DIS
MENGETAHUI		
NO. GAMBAR	JMLH. LEMBAR	

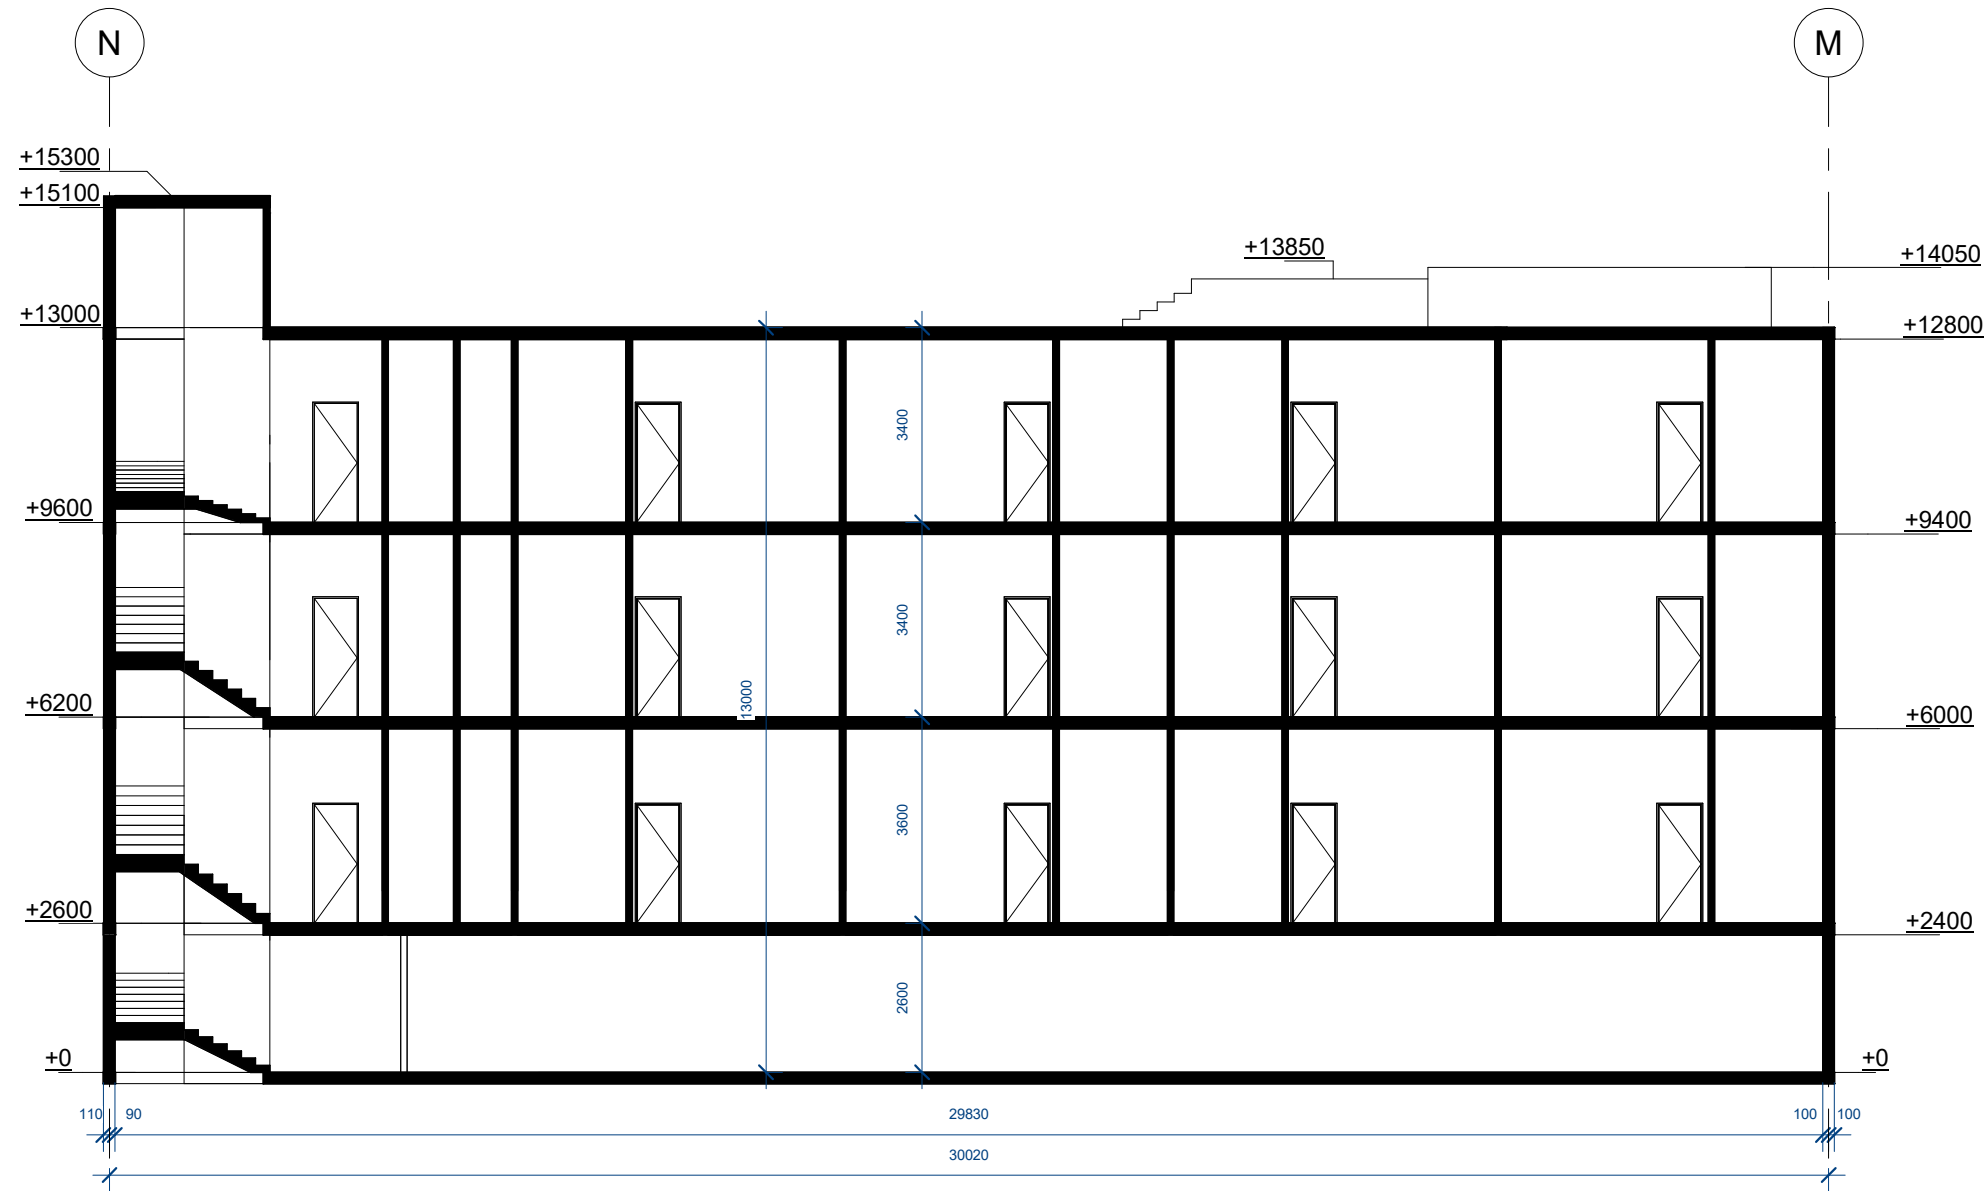

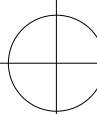 **POTONGAN 3-3**
Skala 1 : 120

GAMBAR RENCANA PERUBAHAN		
NAMA PROYEK :		
CANGGU		
LOKASI PROYEK :		
PEMILIK PROYEK		
NO	CATATAN	PARAF
NAMA GAMBAR		SKALA
POTONGAN 3-3		1 : 120
PENGKAJI		PARAF
ARSITEKTU : NO SKA/STRA :		
STRUKTUR : NO SKA :		
MEP : NO SKA :		
PERNYATAAN :		
KAMI SEBAGAI PENANGGUNG JAWAB :		
1. BERTANGGUNG JAWAB PENUH TERHADAP BANGUNAN YANG TELAH BERDIRI BAIK MENYANGKUT KEKUATAN KONSTRUKSI KEKOKOHAN, & KUALITAS STRUKTUR BANGUNAN SERTA KESELAMATAN UMUM DI LINGKUNGAN SEKITARNYA DARI KEGAGALAN		
2 KONSTRUKSI.		
3 BERTANGGUNG JAWAB PENUH TERHADAP SEGALA DAMPAK YANG TIMBUL AKIBAT BERDIRINYA BANGUNAN TERSEBUT.		
MENYATAKAN BAHWA GAMBAR SESUAI DENGAN KETENTUAN YANG BERLAKU.		
DIP	DIK	DIS
MENGETAHUI		
NO. GAMBAR	JMLH.	
	LEMBAR	

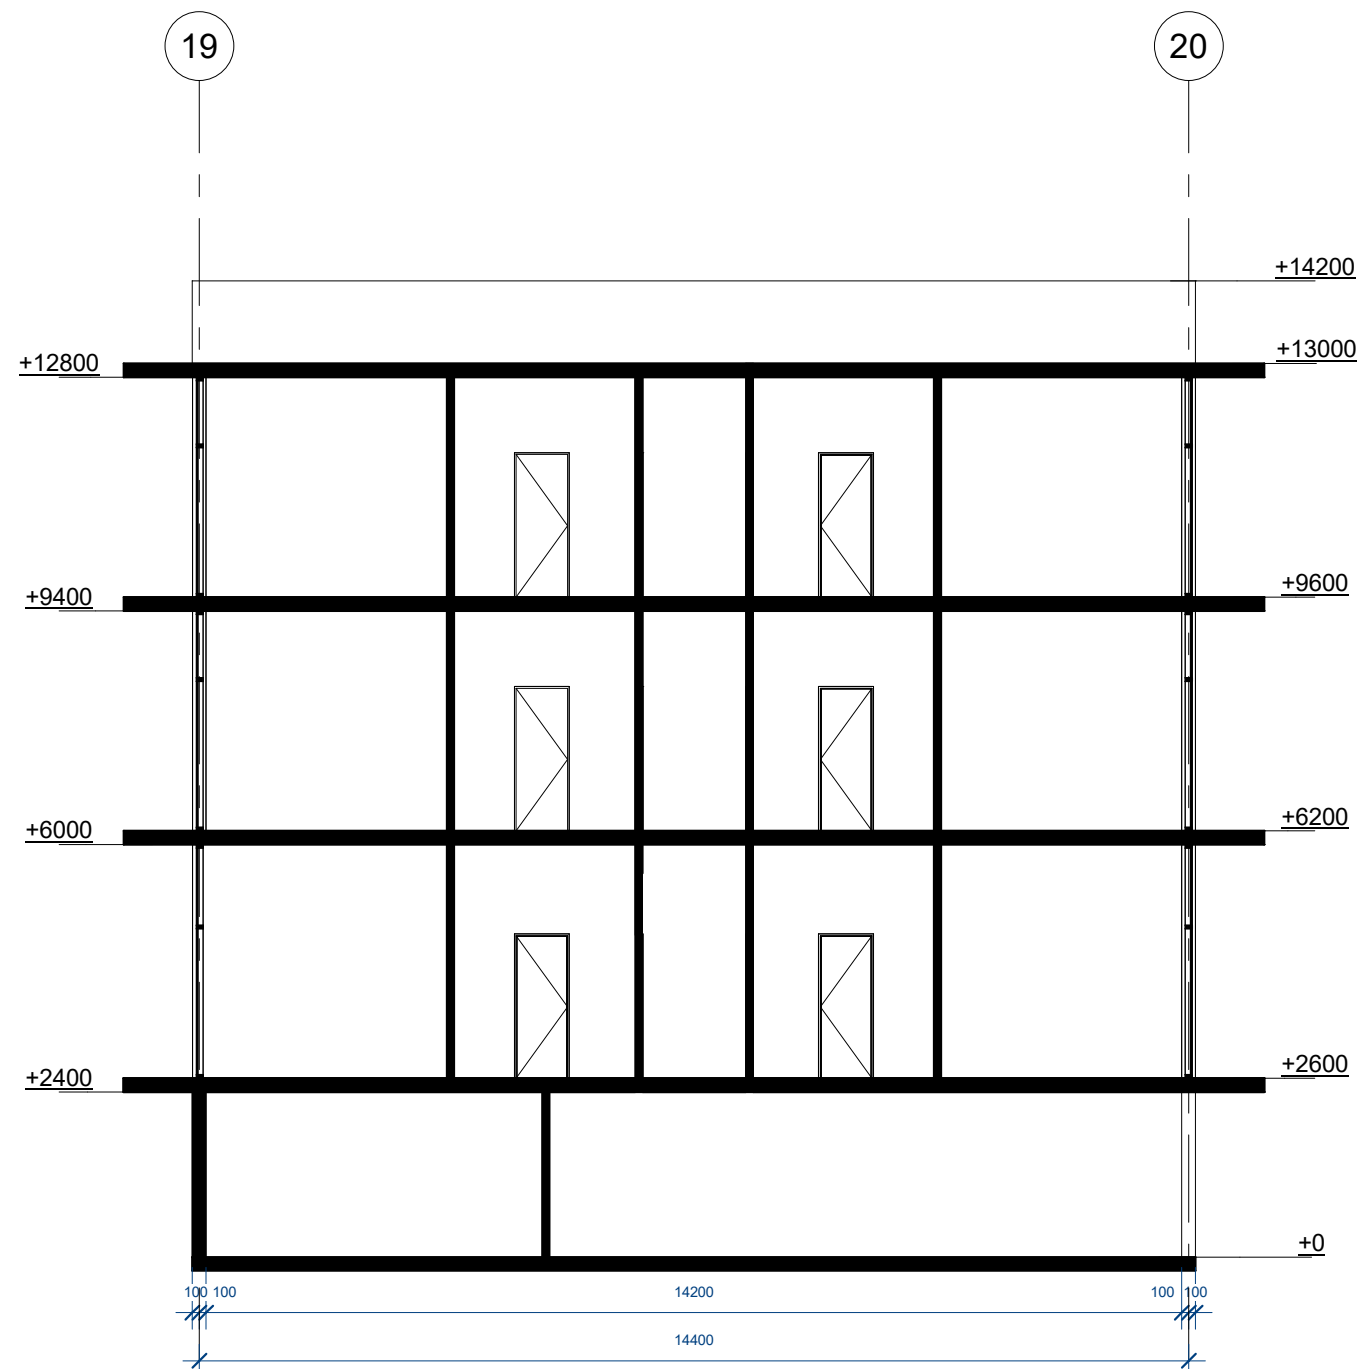

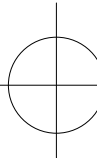 **POTONGAN 4-4**
Skala 1 : 100

GAMBAR RENCANA PERUBAHAN		
NAMA PROYEK :		
CANGGU		
LOKASI PROYEK :		
PEMILIK PROYEK		
NO	CATATAN	PARAF
NAMA GAMBAR		SKALA
POTONGAN 4-4		1 : 100
PENGKAJI		PARAF
ARSITEKTU : NO SKA/STRA :		
STRUKTUR : NO SKA :		
MEP : NO SKA :		
PERNYATAAN :		
KAMI SEBAGAI PENANGGUNG JAWAB :		
1. BERTANGGUNG JAWAB PENUH TERHADAP BANGUNAN YANG TELAH BERDIRI BAIK MENYANGKUT KEKUATAN KONSTRUKSI KEKOKOHAN, & KUALITAS STRUKTUR BANGUNAN SERTA KESELAMATAN UMUM DI LINGKUNGAN SEKITARNYA DARI KEGAGALAN		
2 KONSTRUKSI.		
3 BERTANGGUNG JAWAB PENUH TERHADAP SEGALA DAMPAK YANG TIMBUL AKIBAT BERDIRINYA BANGUNAN TERSEBUT.		
MENYATAKAN BAHWA GAMBAR SESUAI DENGAN KETENTUAN YANG BERLAKU.		
DIP	DIK	DIS
MENGETAHUI		
NO. GAMBAR	JMLH.	
	LEMBAR	