



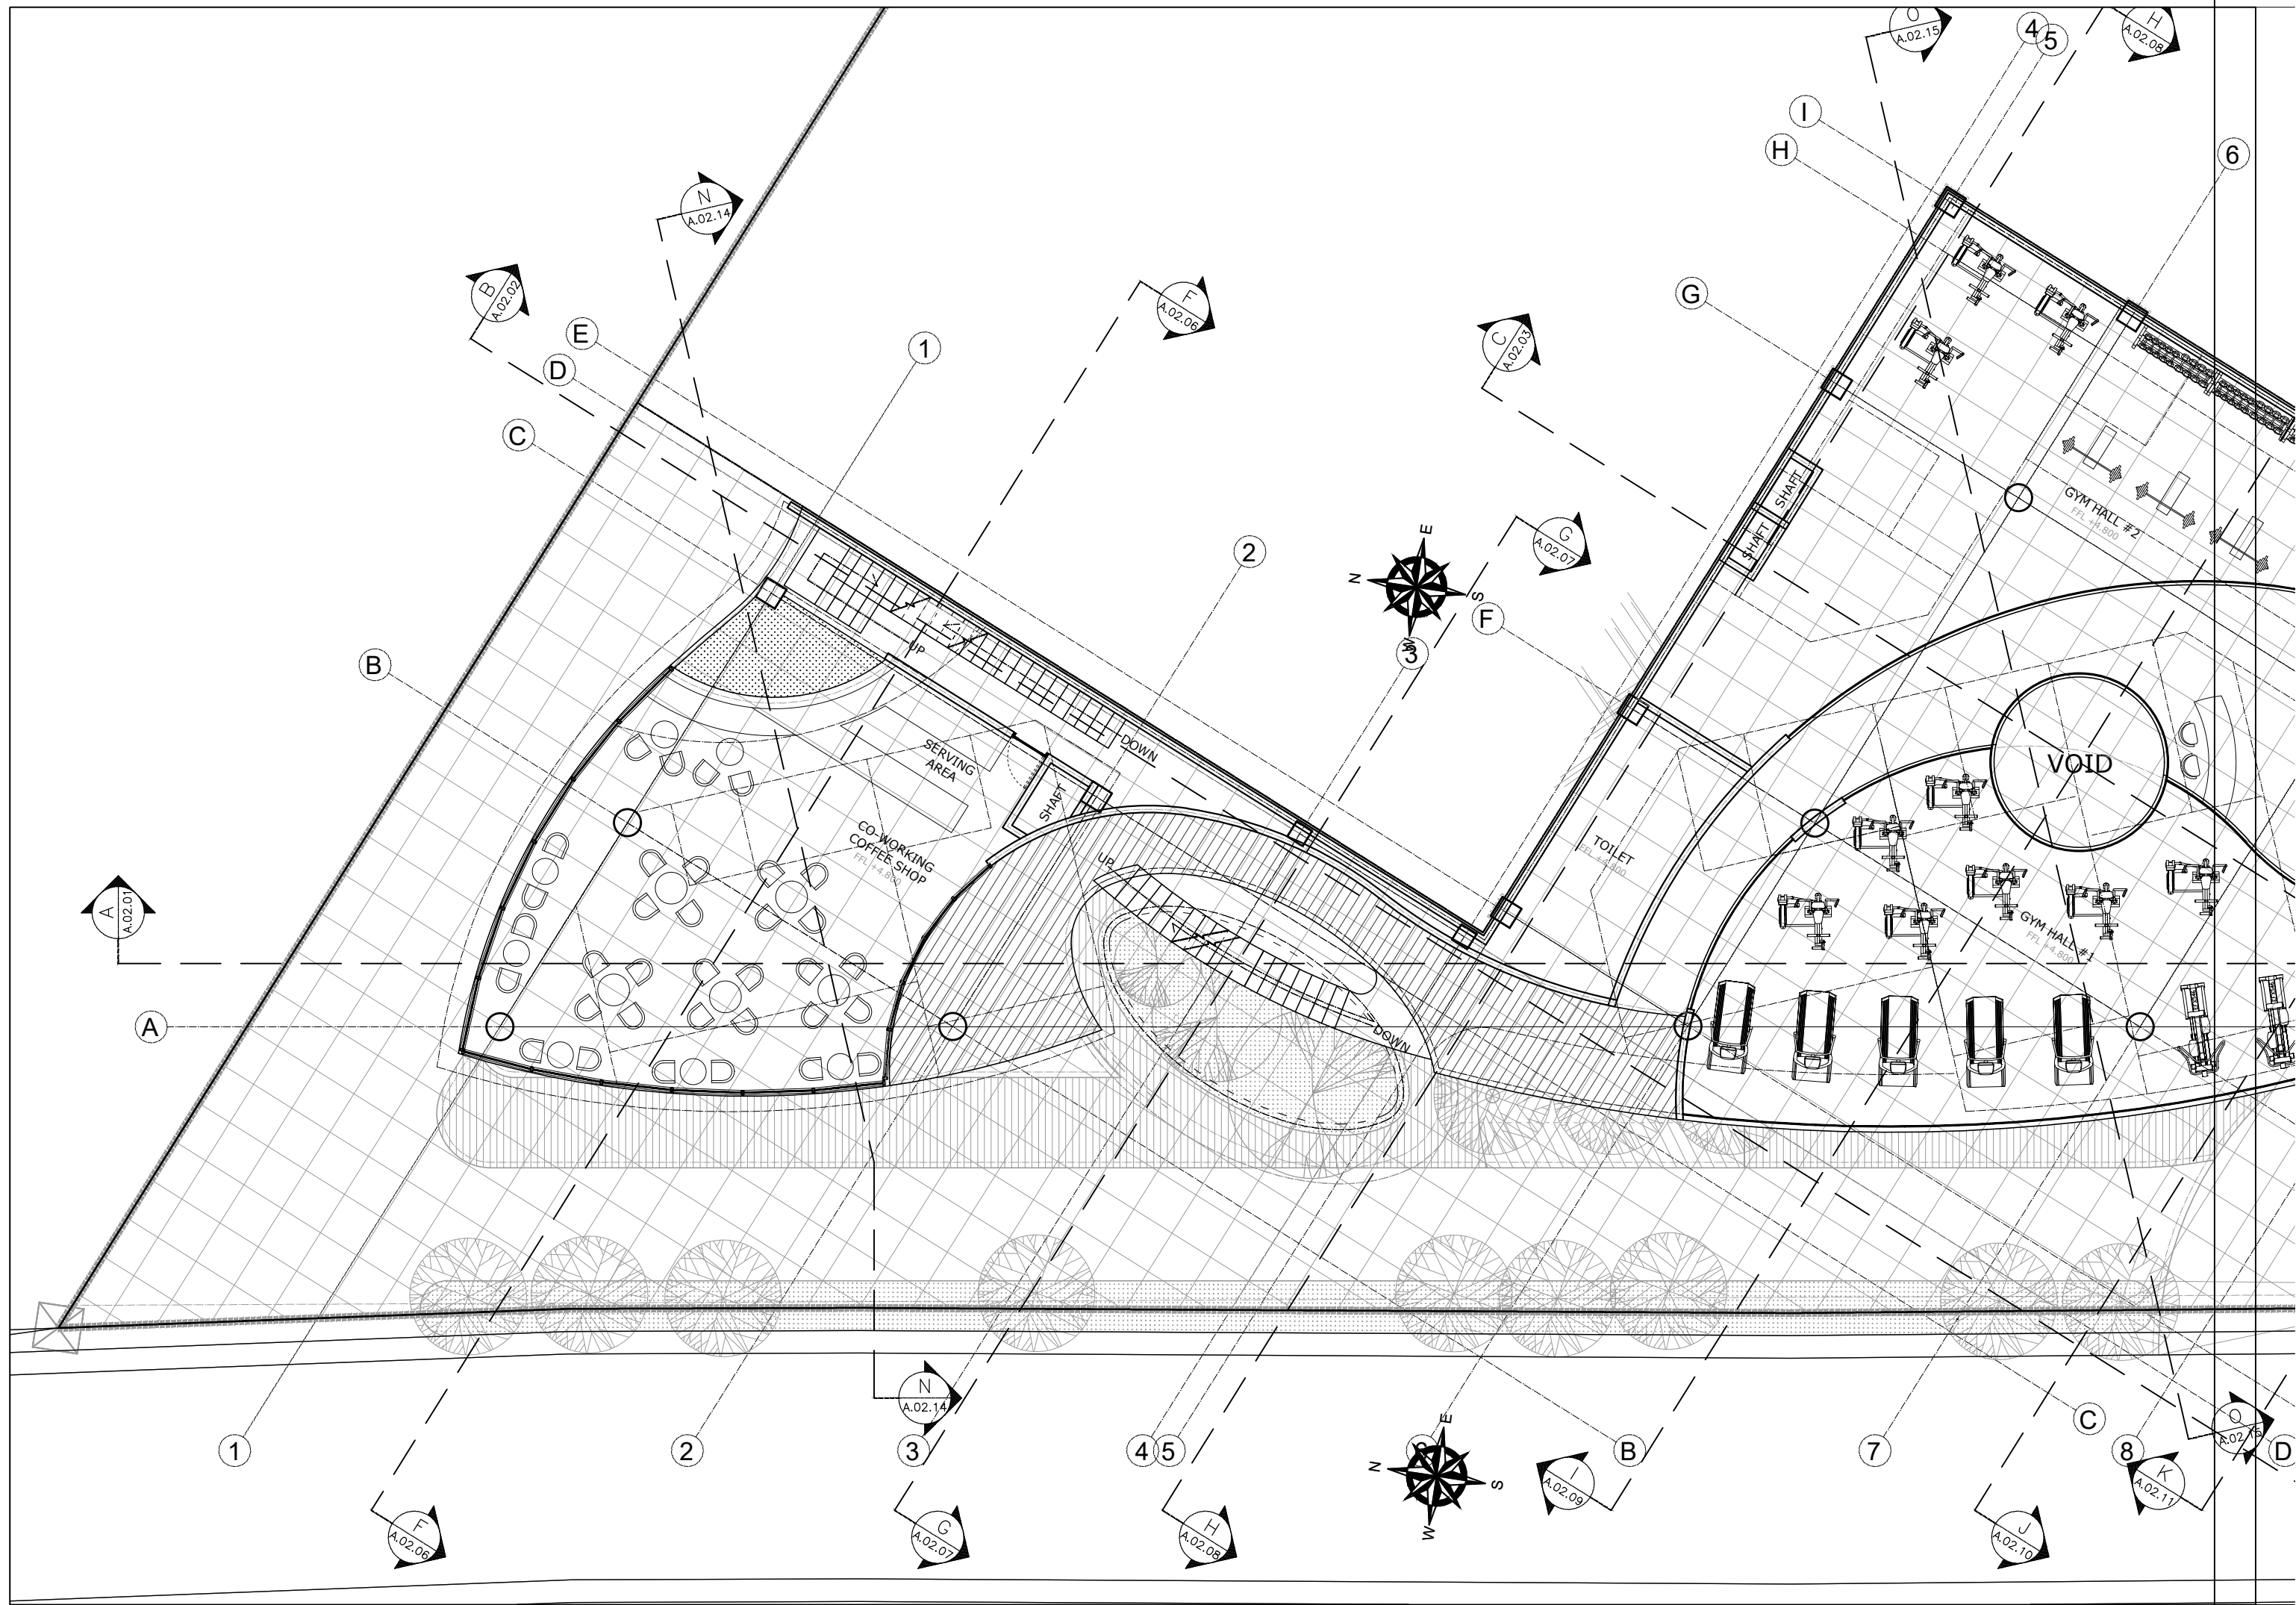

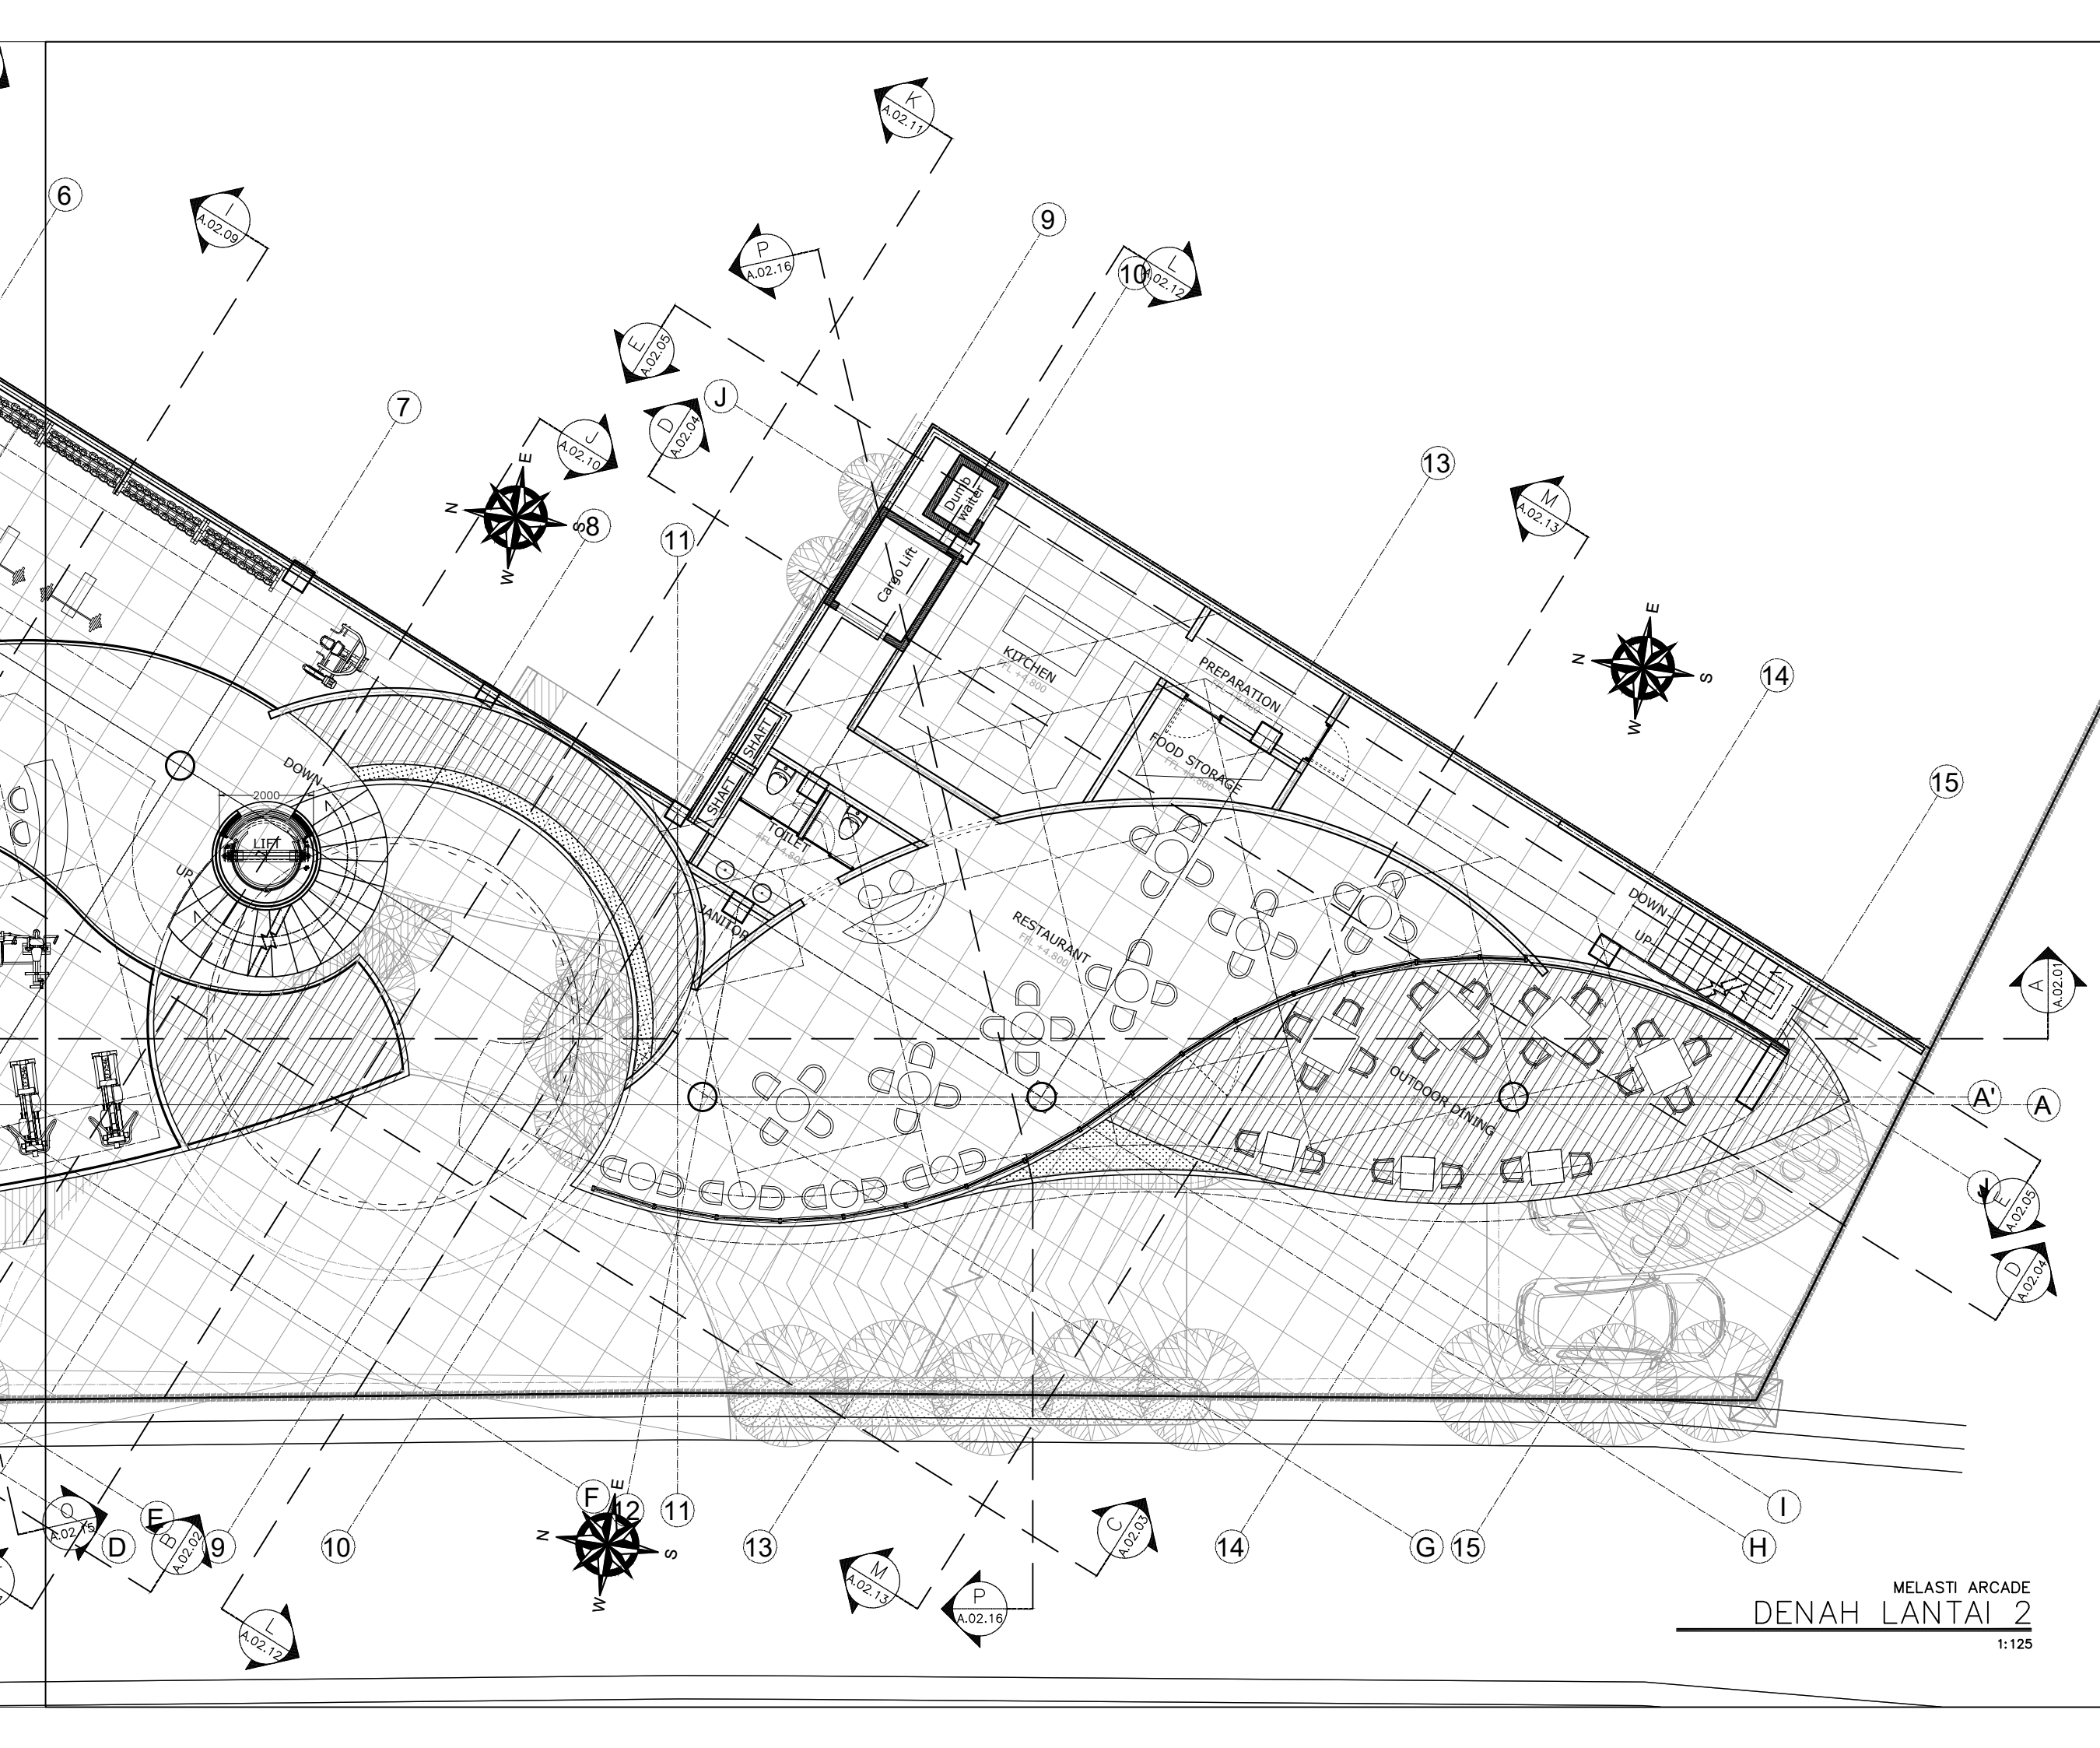

PERUNTUKAN BANGUNAN :		
RESTORAN, COFFEE SHOP, RETAIL, GROCERY, GYM, SPA, APARTEMEN & PENTHOUSES		
LOKASI :		
JL. PANTAI MELASTI, UNGASAN, KECAMATAN KUTA SELATAN, KABUPATEN BADUNG - BALI KODE POS : 80361		
PEMILIK :		
(PT. Bondar Villas Bali) PEMILIK		
NO	CATATAN	PARAF
NAMA GAMBAR :		SKALA
DENAH LANTAI 2		1:125
PERENCANA		PARAF
Arsitek. Ar. I Putu Swantara Putra, ST, IAI. No. STRA: 1.01.0.0002008		
Konstruktur. I Made Juniarta, ST. No. SKA: 1.2.201.2.142.22.1077984		
MEP. Ir. I Gusti Ngurah Bayu Putra, ST. No. SKK: F 1997 00592 20220011525 ME 05		
Digambar : I Putu Meta Sujantara, S.Ars		
Pemilik : PT. Bondar Villas Bali		
PERNYATAAN :		
1. Bertanggung jawab penuh terhadap bangunan yang telah berdiri baik menyangkut kekuatan konstruksi,kekokohan & kualitas struktur bangunan serta keselamatan umum di lingkungan sekitarnya dari kegagalan konstruksi.		
2. Bertanggung jawab penuh terhadap segala dampak yang timbul akibat berdirinya bangunan tersebut.		
3. Menyatakan bahwa gambar sesuai dengan ketentuan yang berlaku.		
(PT. Bondar Villas Bali) PEMILIK		
DIP	DIK	DIS
MENGETAHUI		
NO. GAMBAR		JML. GAMBAR
		-