


Состав проекта	
N	Наименование
1	Титульный лист
2	Общие данные
3	план 1 этажат с расположением мебели
4	План потолка 1 этажа с располдожением освещении М 1:50
5	План 1 этажа с расположением электрооборудования М 1;50
6	План 2 этажа с расположением электрооборудования М 1;50
7	План 2 этажа с расположением элементов мебелиМ 1;50
8	План потолка 2этажа с расположением элементов освещения М 1;50
9	развертка стен спальни комнаты
10	Развертка ванной комнаты м 1:20
11	Развертка стен участка А,В,С М 1;50
12	Развертка стен участка D,Т М 1:50
13	Разработка кухонного элемента мебели М 1:20
14	Мебельный элемент со встраиваемым холодильником М 1:20
15	Визуплизации санузла (вариант 1)
16	Визуализация санузла (вариант 2)
17	Визуалшизация санузла (вароиант 2)
18	Визуализация спальни (вариант 1)
19	Визуализация спальни (вариант 2)
20	Визуализация общего пространства первого этажа (вариант 1)
21	Визуализация общего пространства 1 этажа (Вариант 1)
22	Визуализация общего пространства (Вариант 2)
23	Визуализация общая зона (Вариант 2/2)
24	Визуализация общей зоны (вариант 2/3)

Экспликация зон и помещений


№	Наименование	Площадь
1	Входная группа	4,43
2	гостевой санузел	2,03
3	общее пространство	46,84
4	бассейн	17,28
5	благоустройсво	33,41
		103,99 м²

№	Наименование	Площадь
6	мастер санузел	8,80
7	Спальня	21,85
8	Терраса	4,95
		35,60 м²


План 1 этажа с расположением элементов мебели и сантехники М 1:50

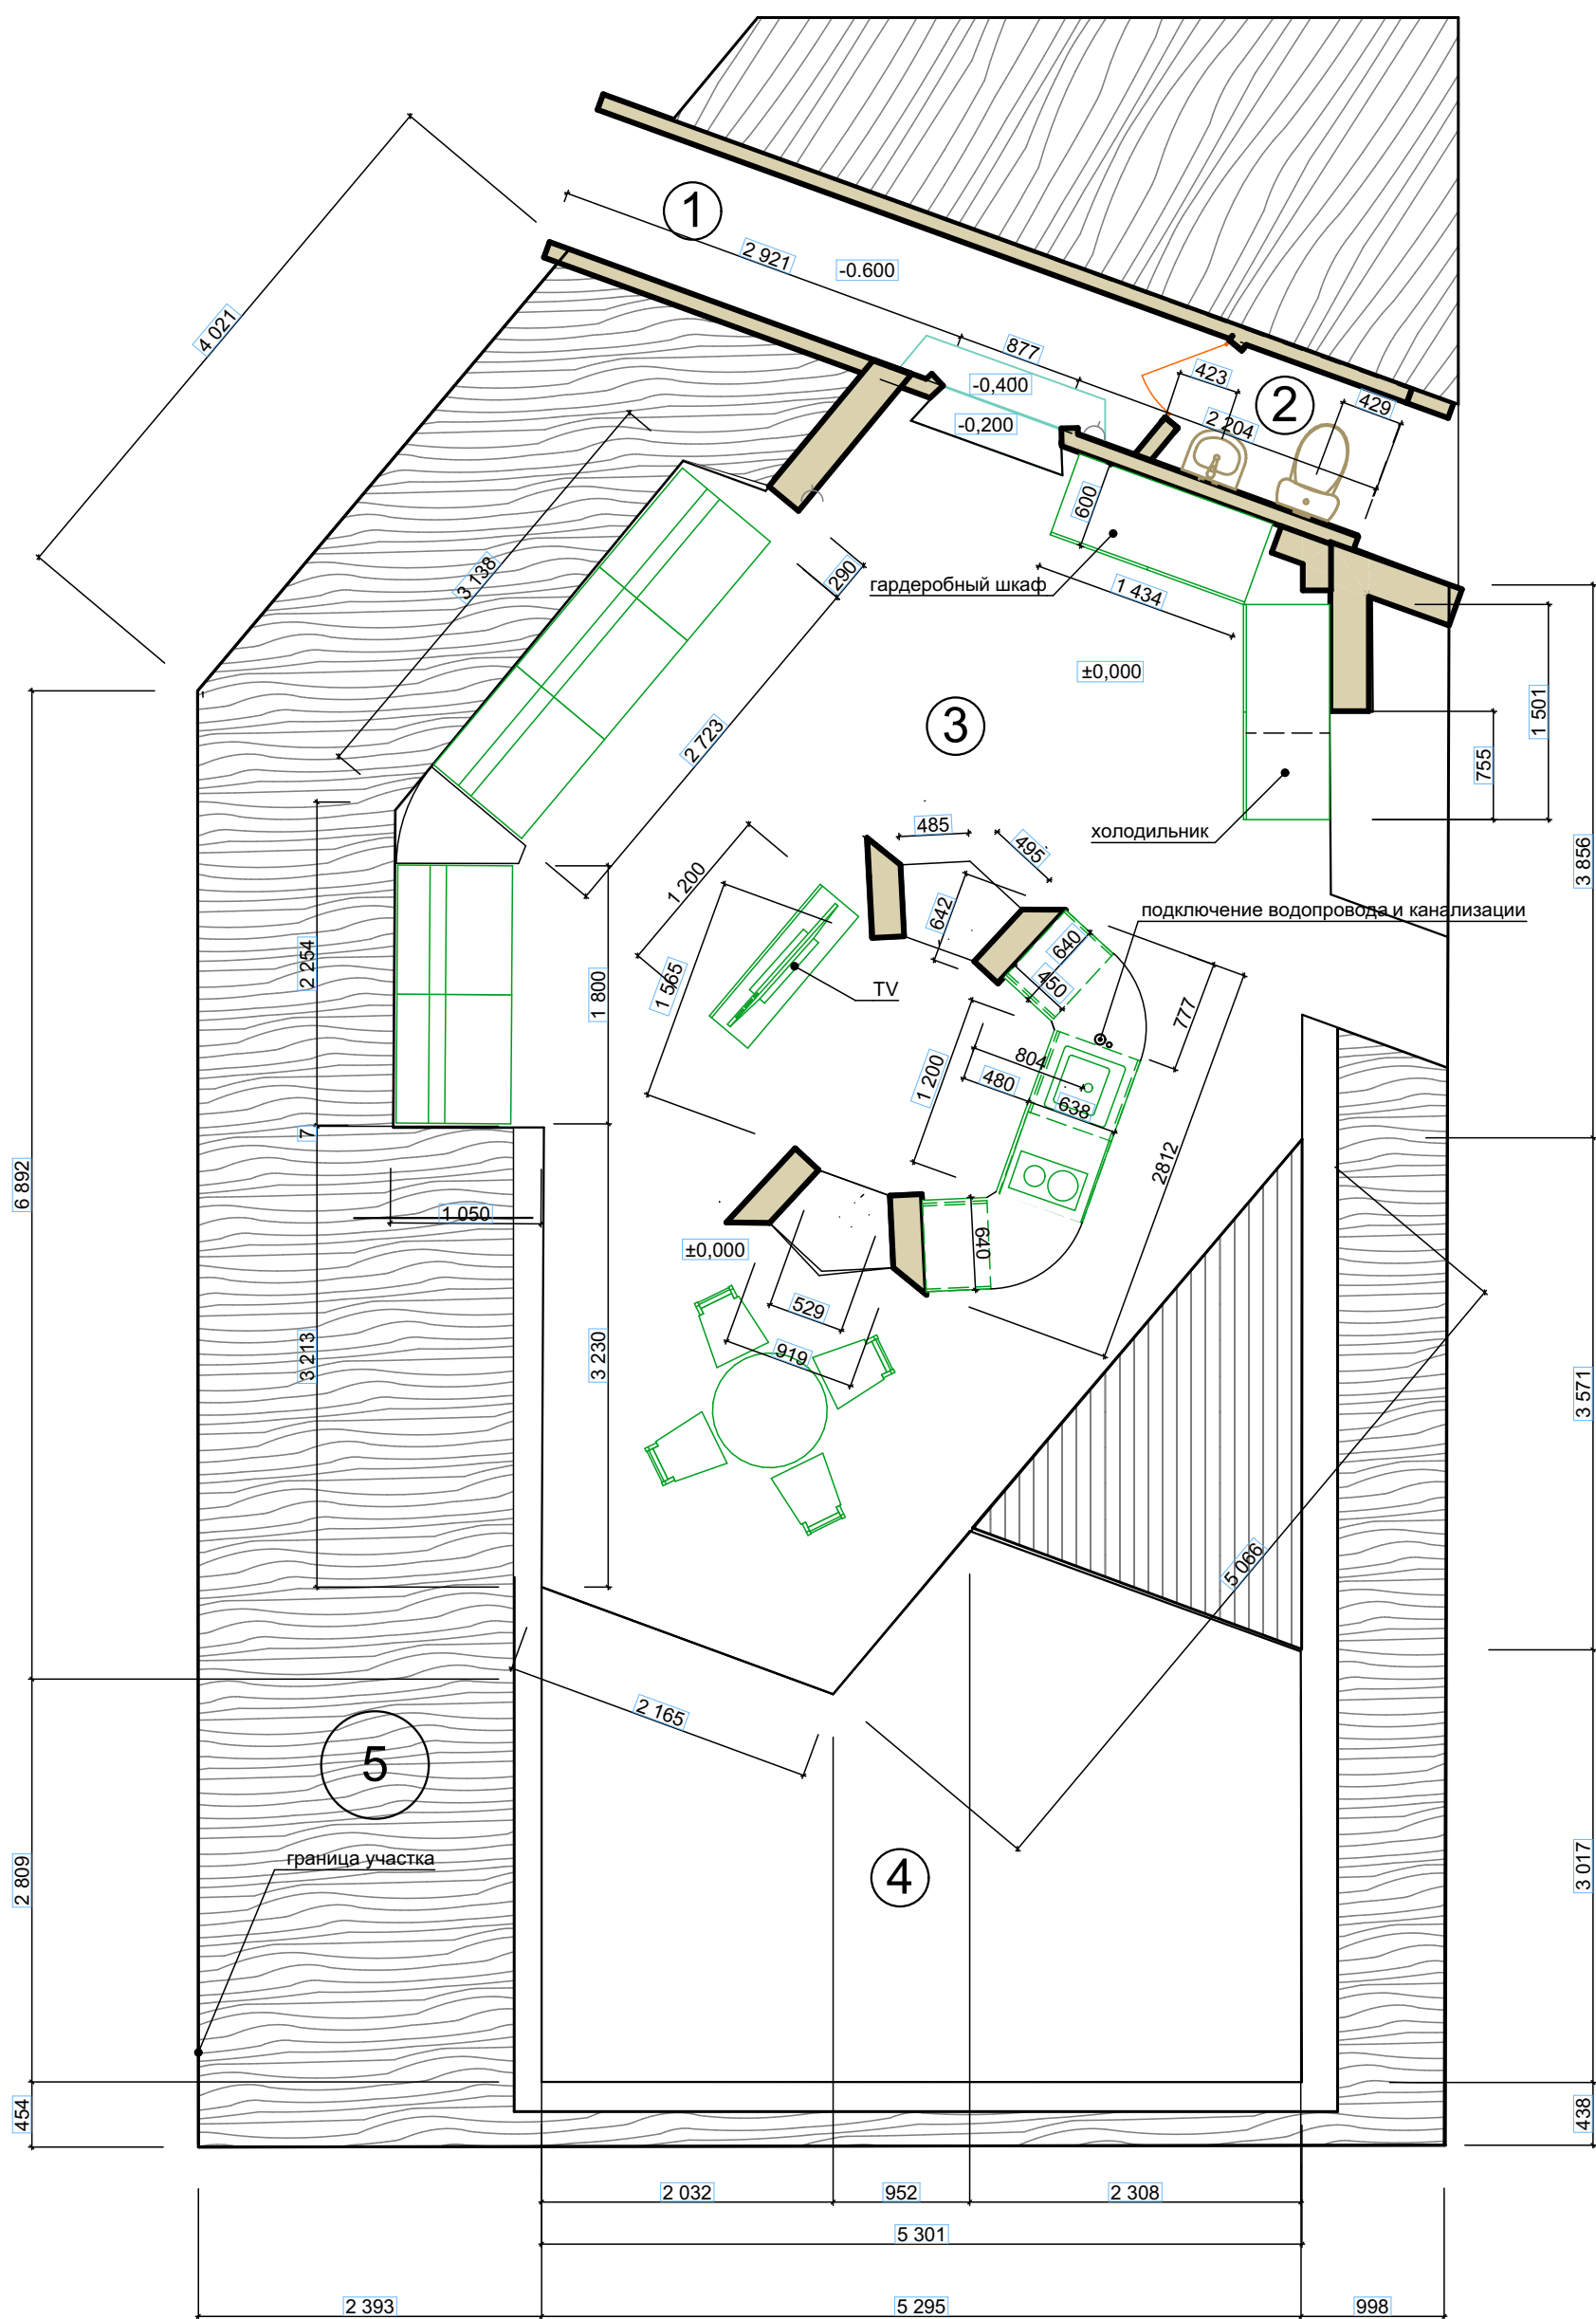


План потолка 1 этажа с расположением освещения М 1:50

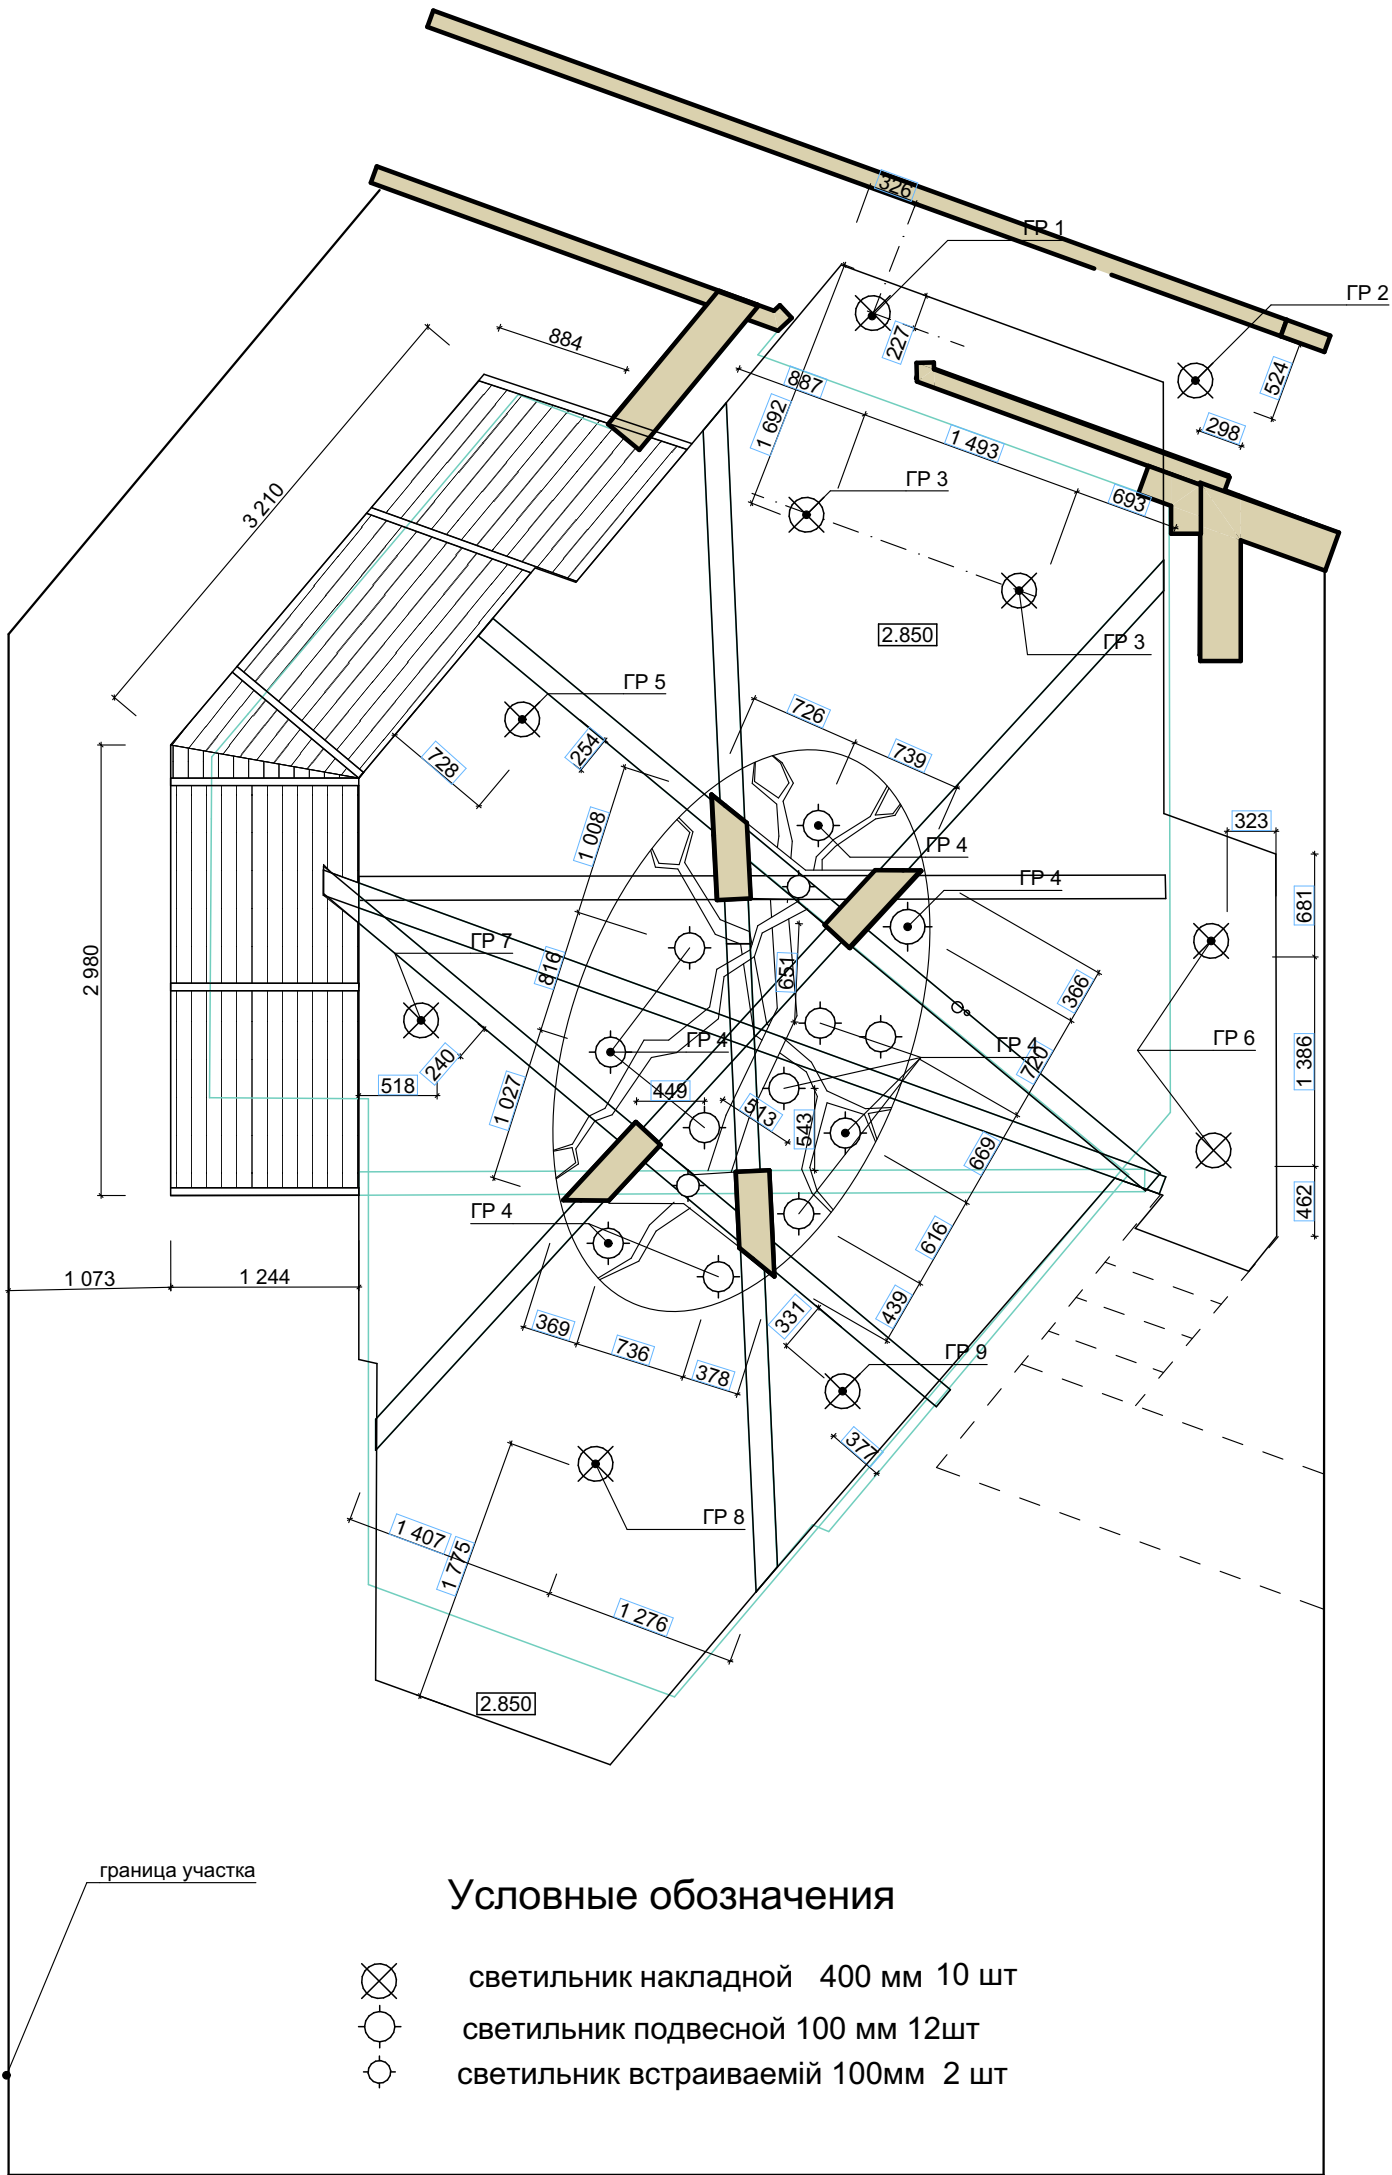


План 1 этажа с расположением электрооборудованияМ 1:50

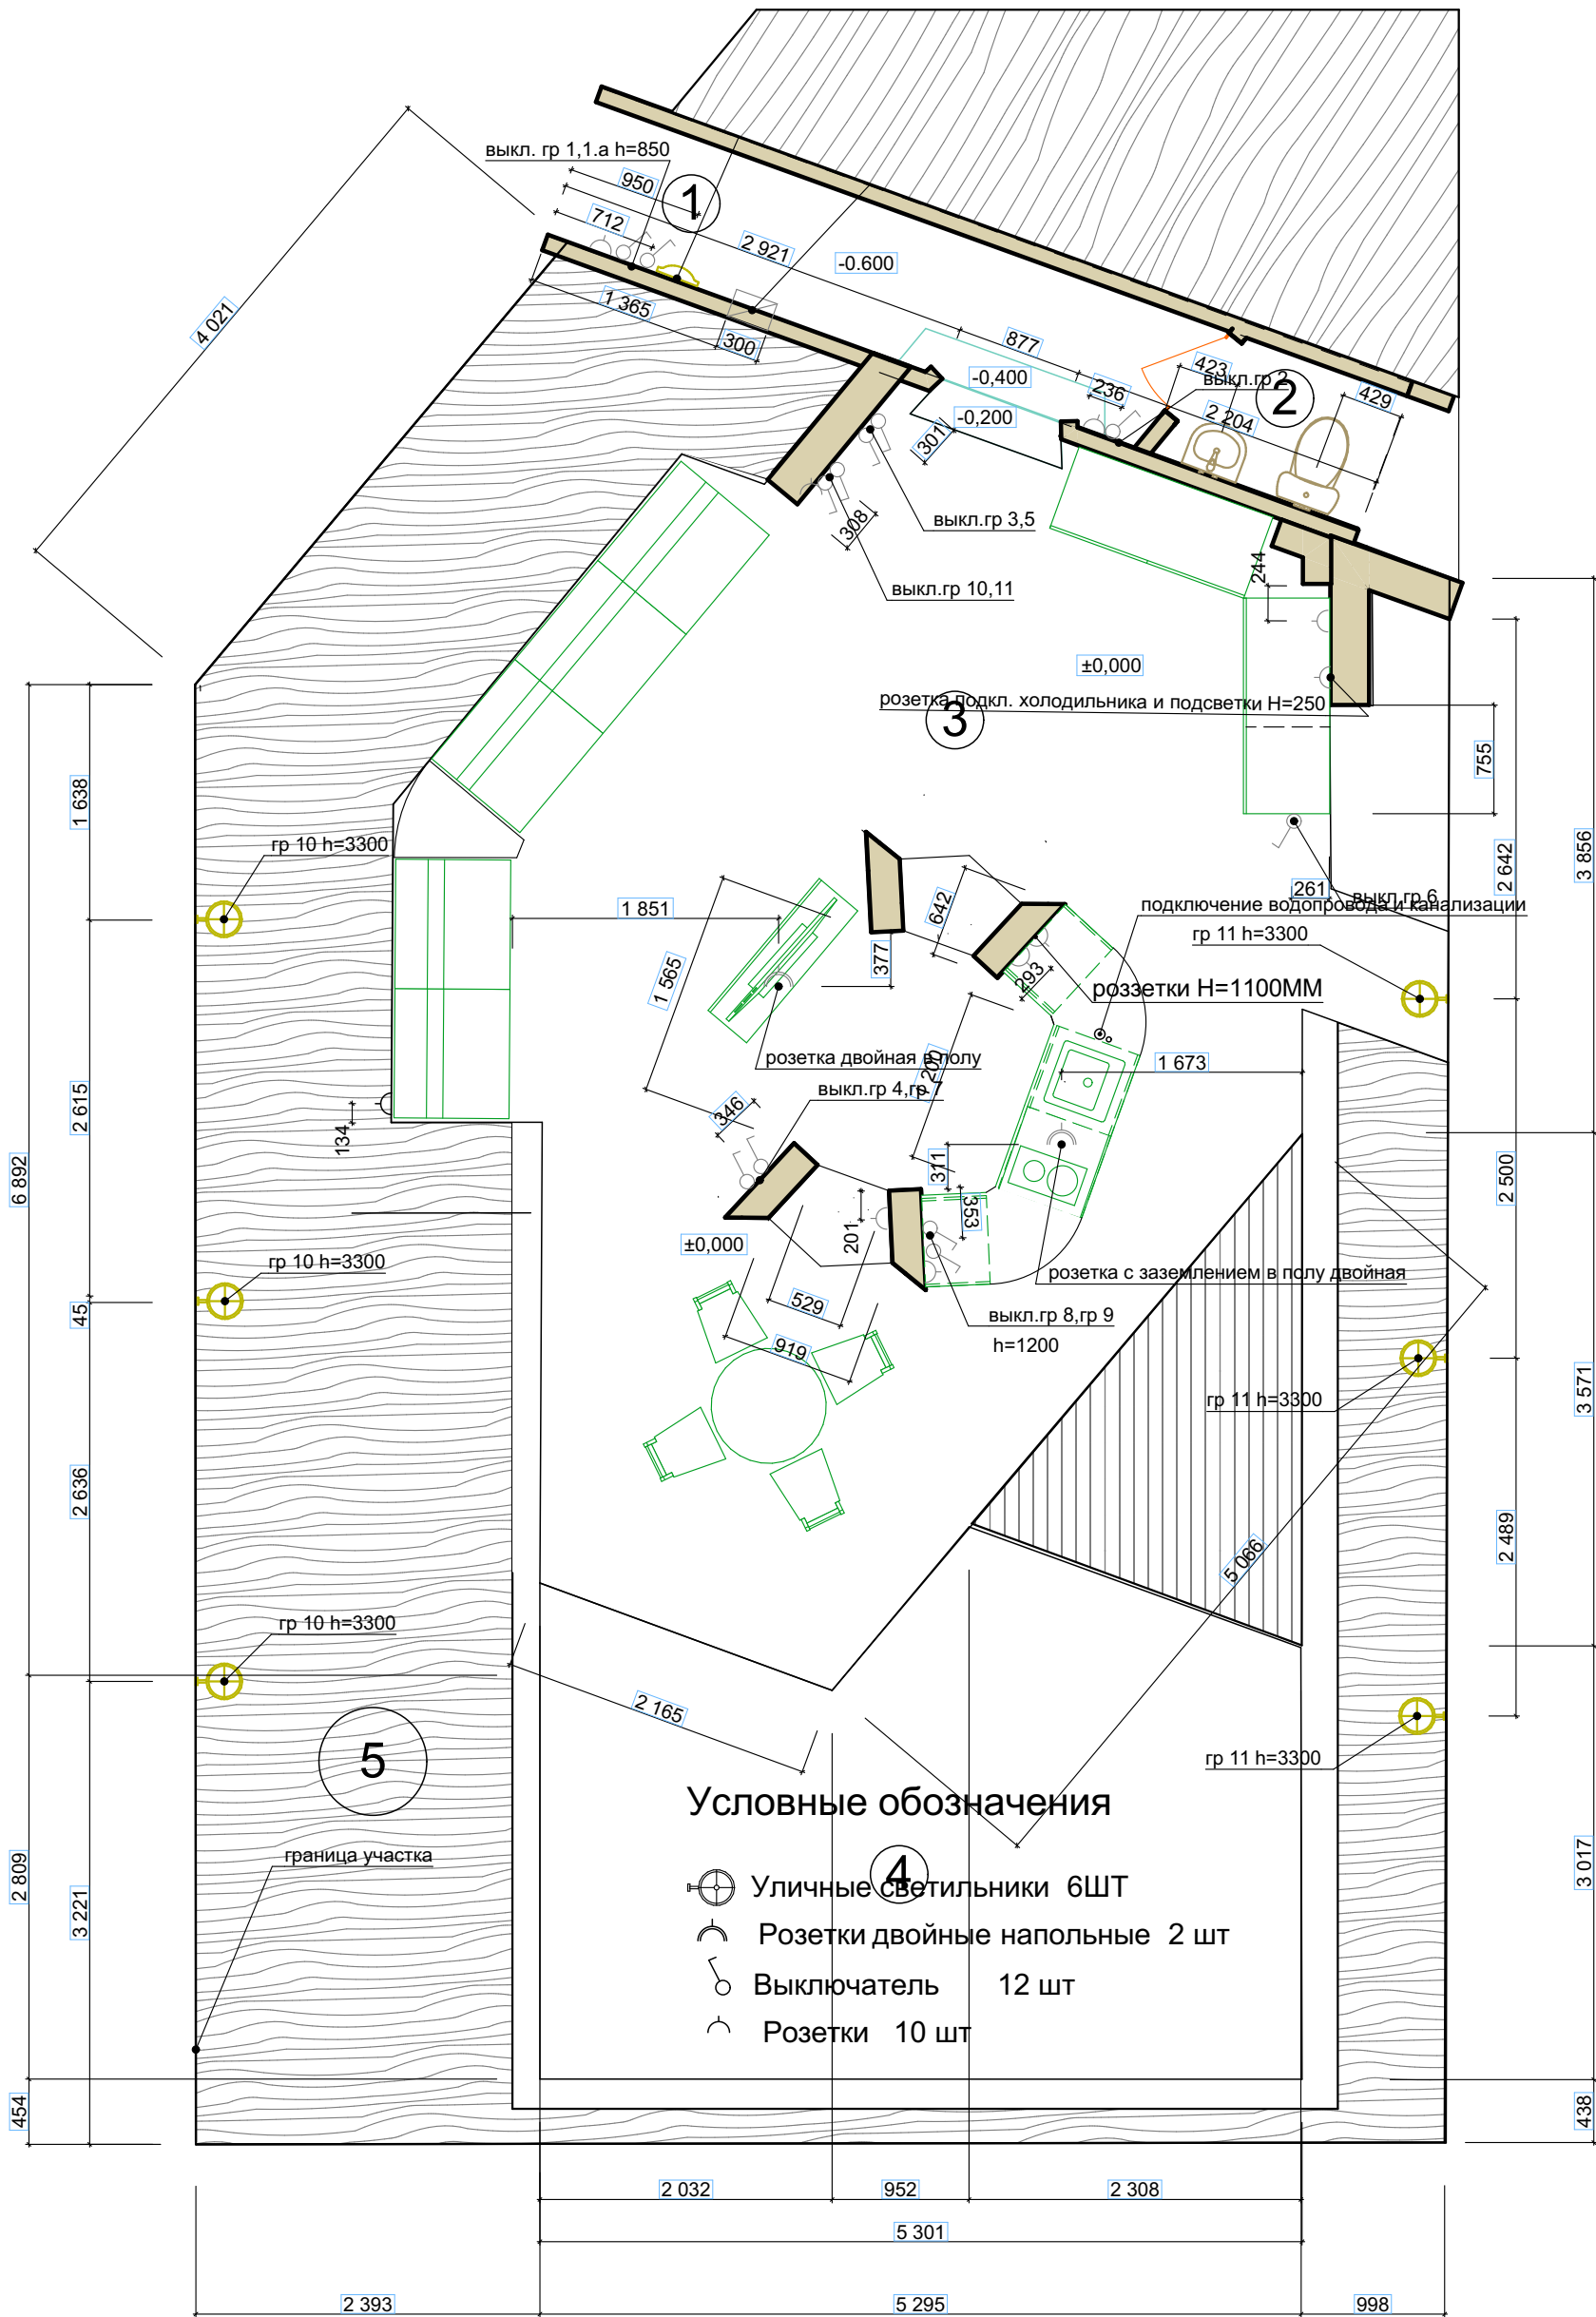

Примечание. Выключатели располагаются на высоте Н=850 мм от уровня пола
Розетки располагаются на высоте Н=350мм от уровня пола

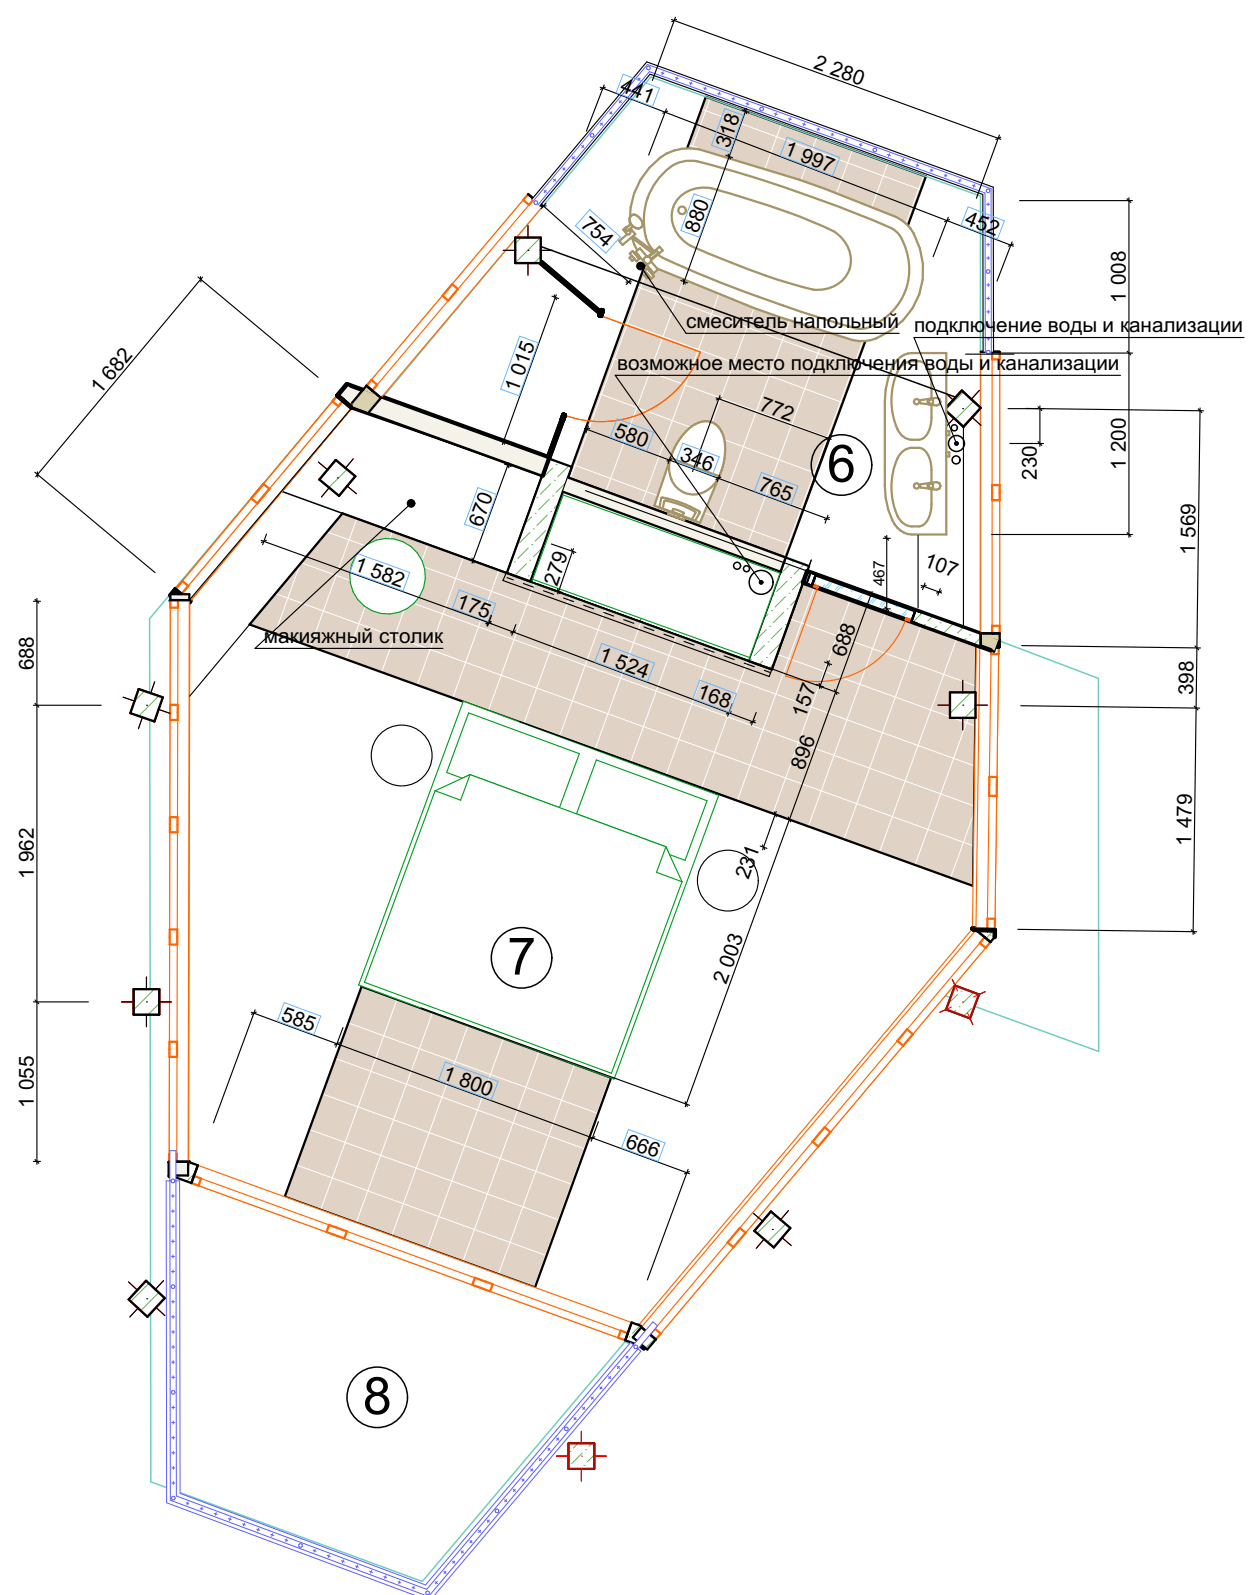


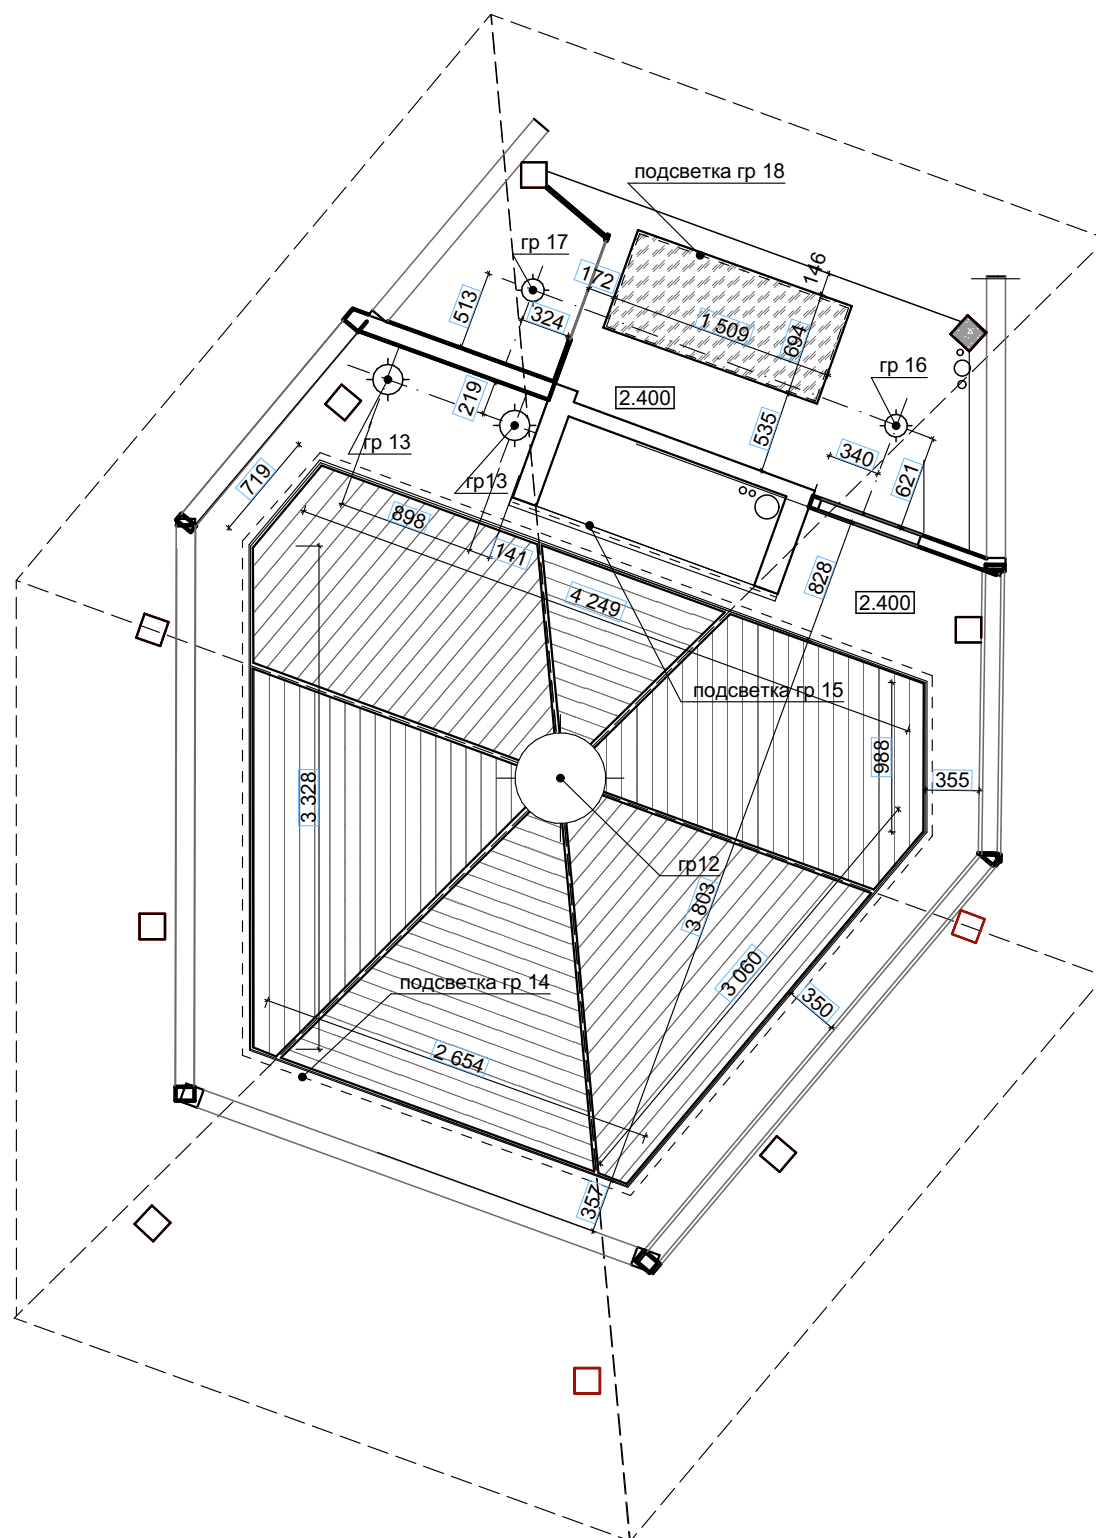

Условные обозначения

- подсветка встраиваемая 18 м.п.
- святильник подвесной 2шт.
- святильник встраиваемый 2шт.
- святильник встраиваемый
- святильник подвесной потолочный 1шт

Примечание: Высотная отметка уровня потолка дана относительно уровня чистого пола второго этажа.

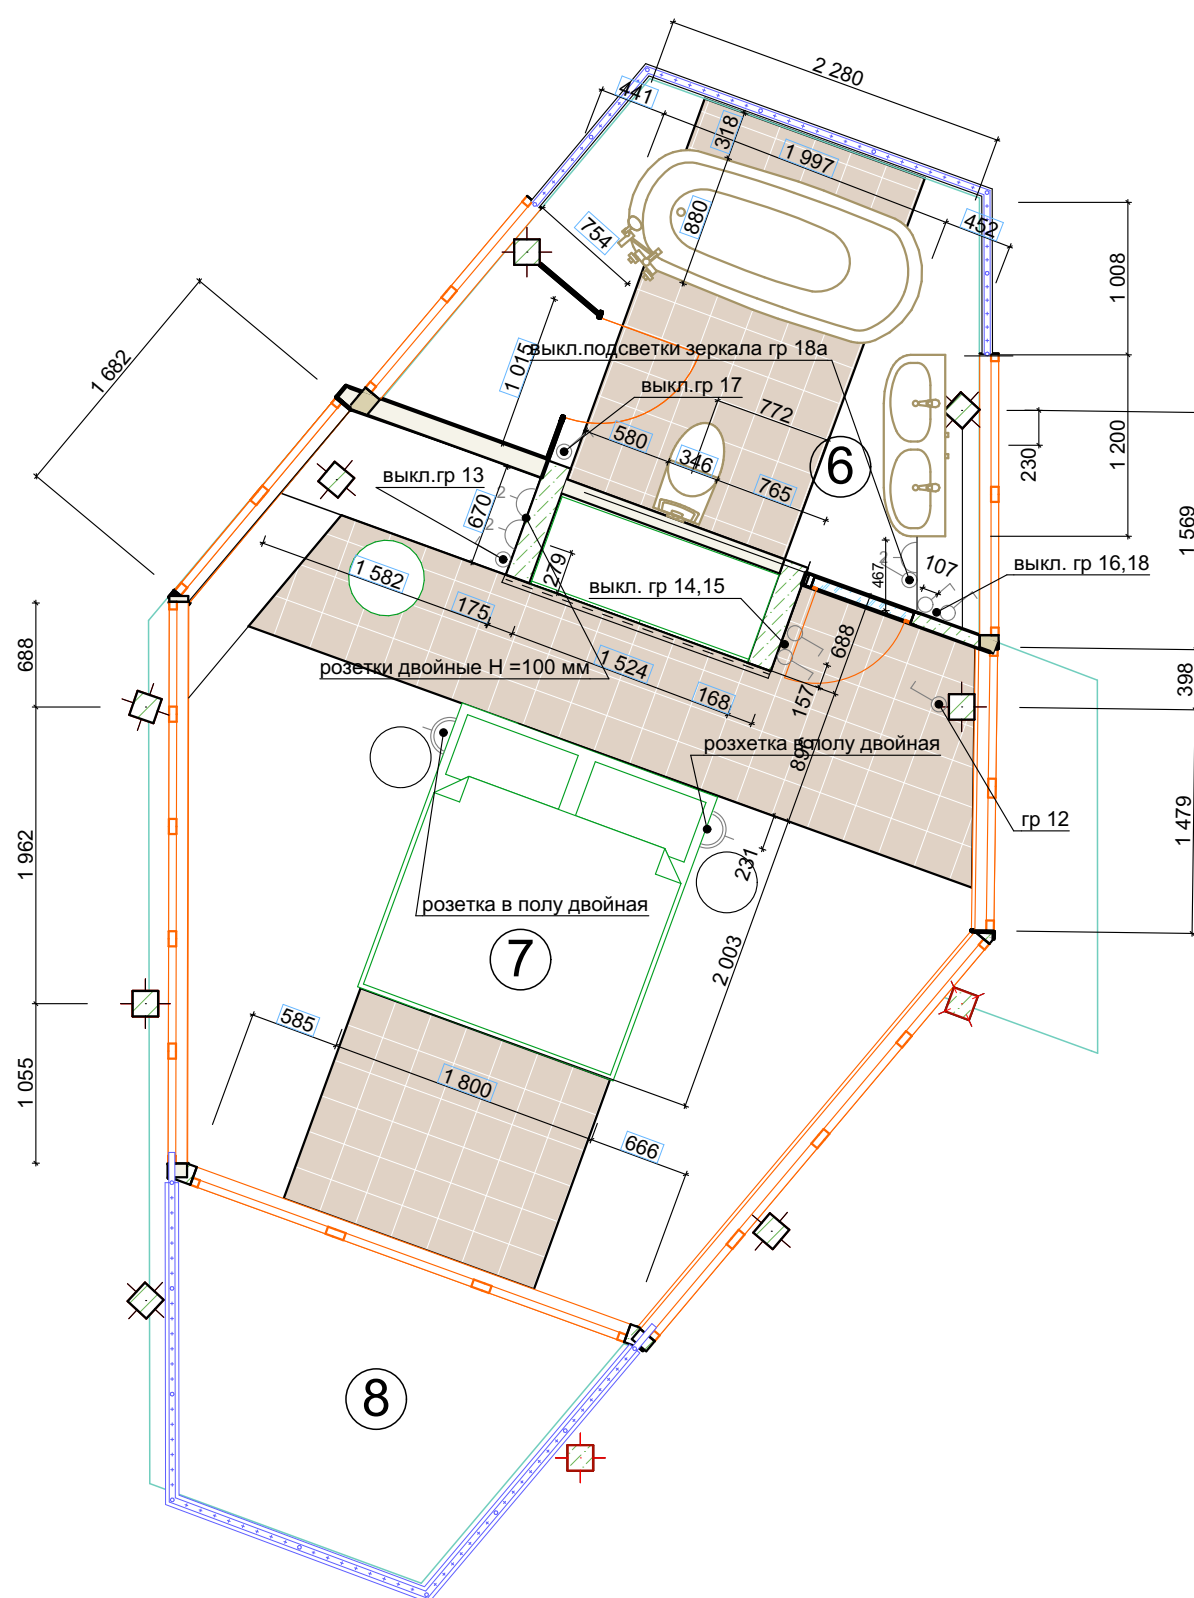

Условные обозначения

-  – Розетка двойная 3 шт.
 Выключатель 5шт.
 Розетка двойная напольная 2шт.




Сечение 1-1 М1:10



Развертка стен спальни м 1:20



подвесной потолок крепление зеркал
подсветка Н=2000мм

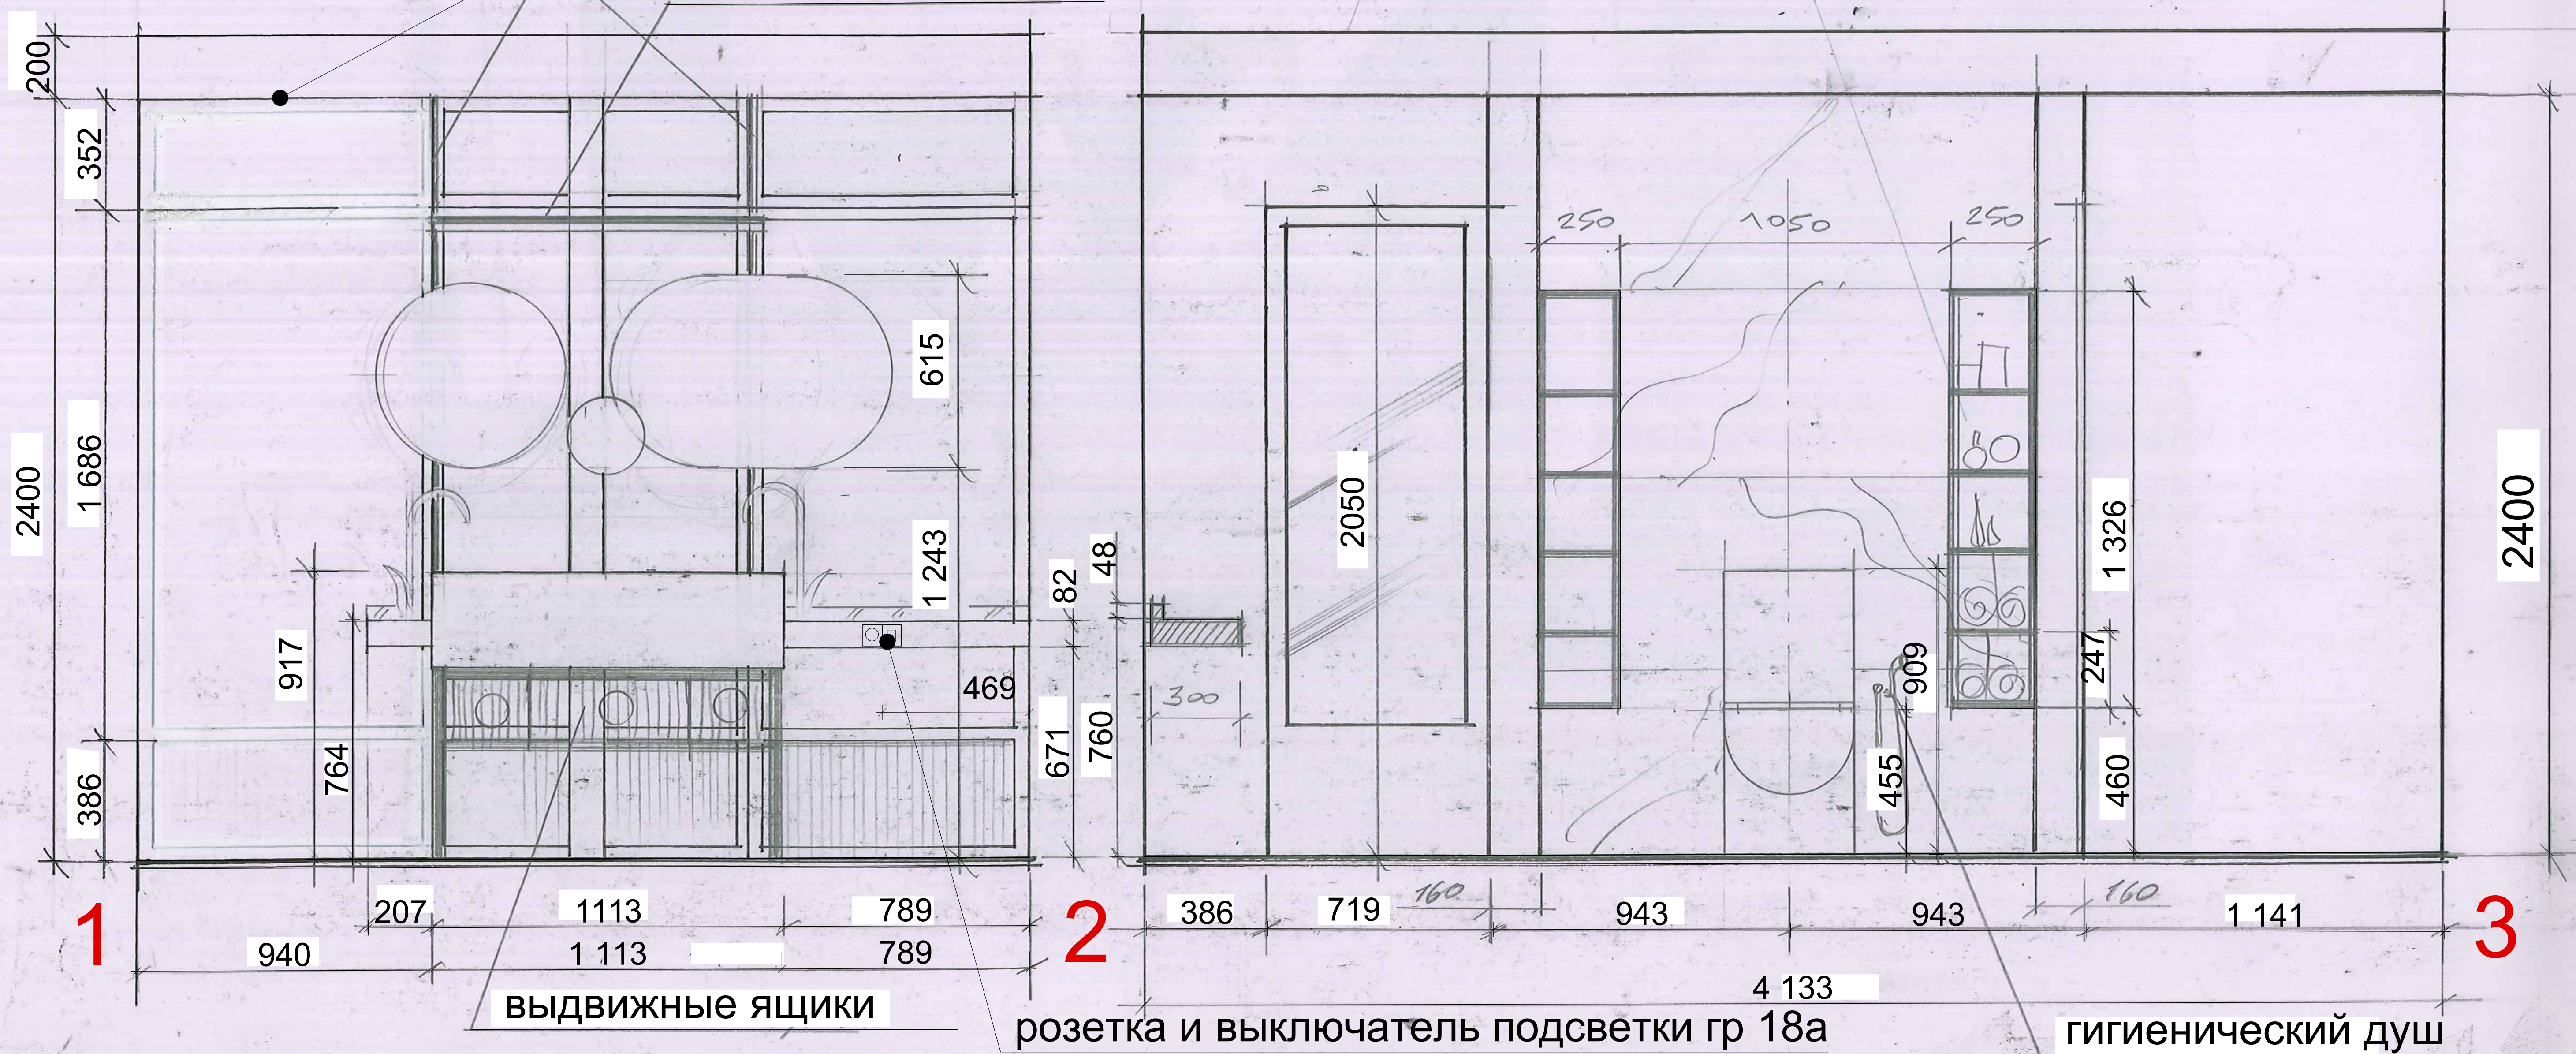


Расвертка стены участка А,В,С М 1:50

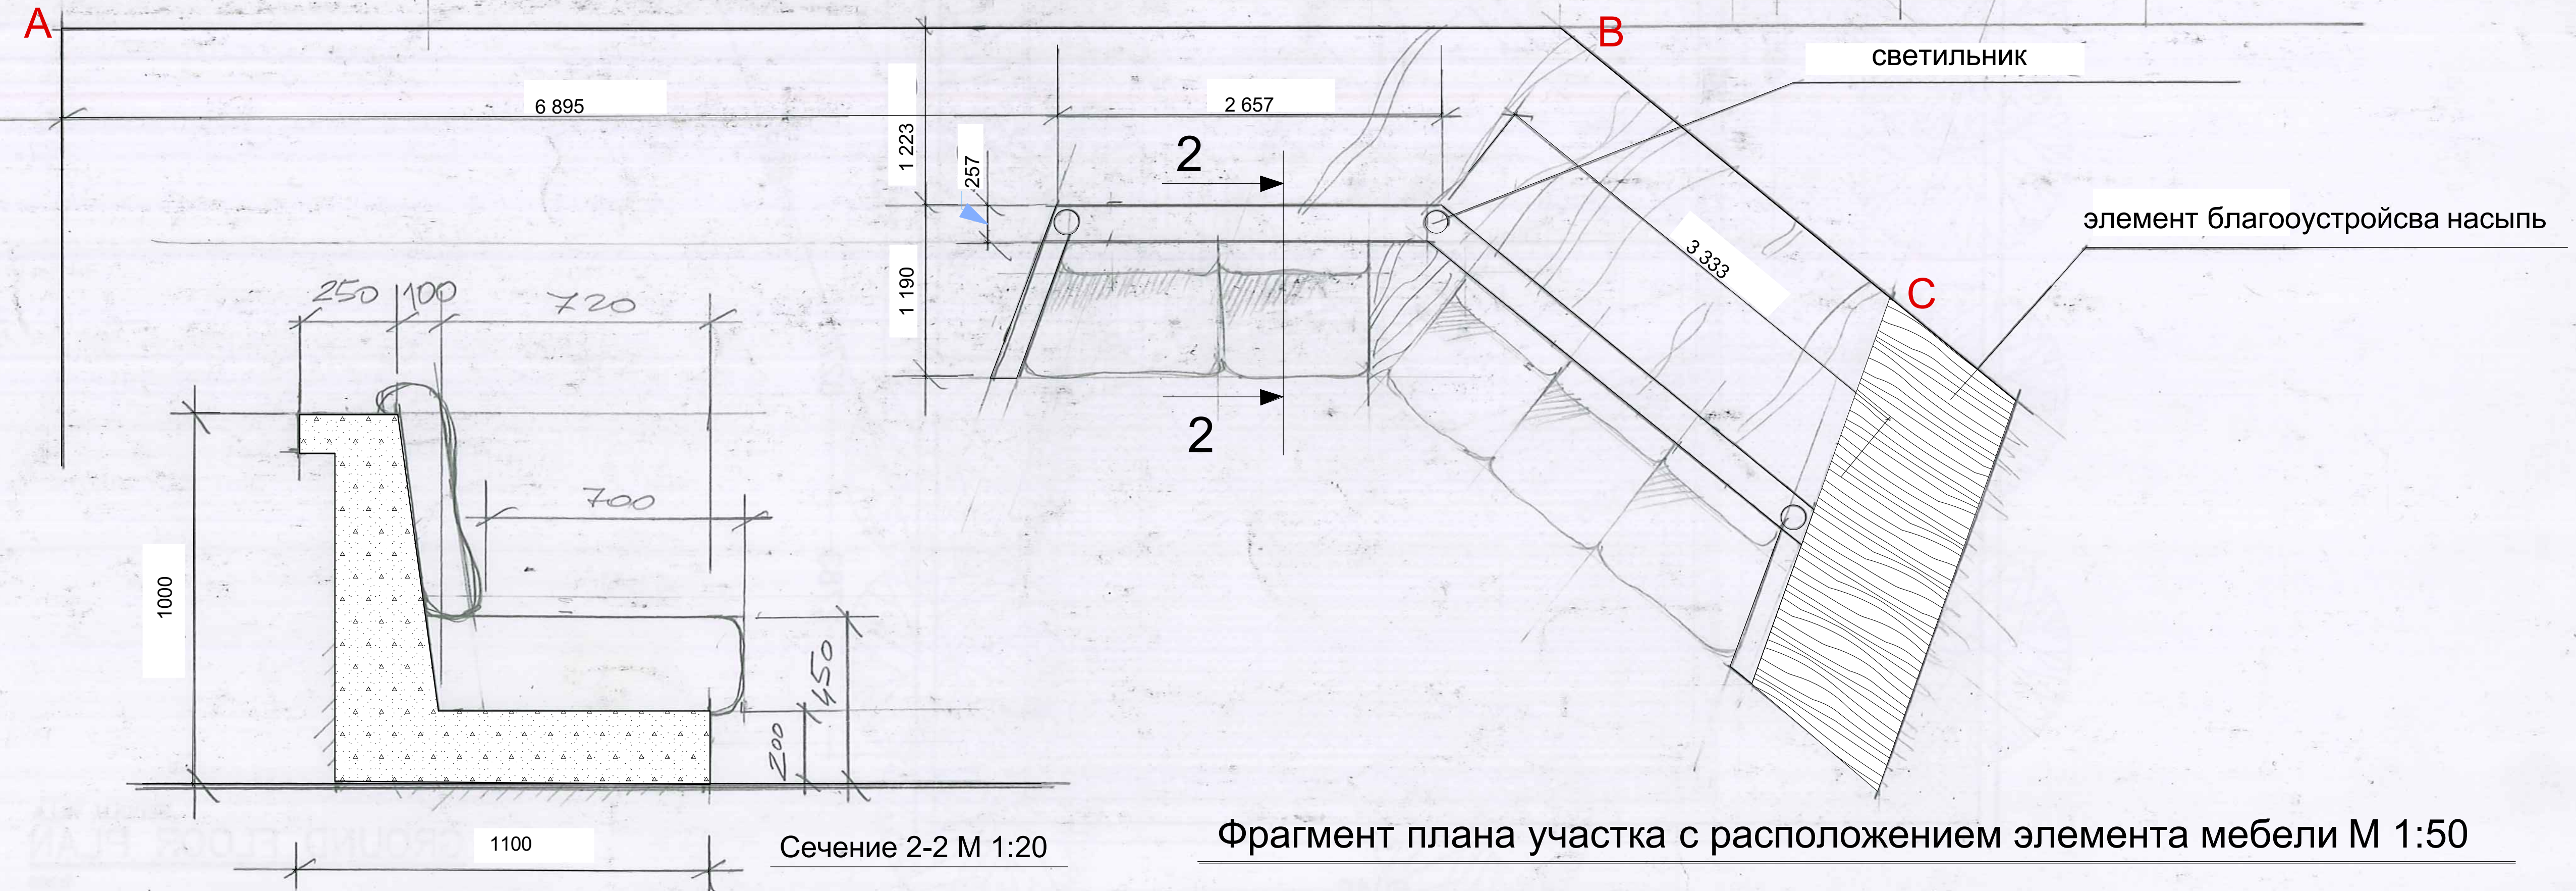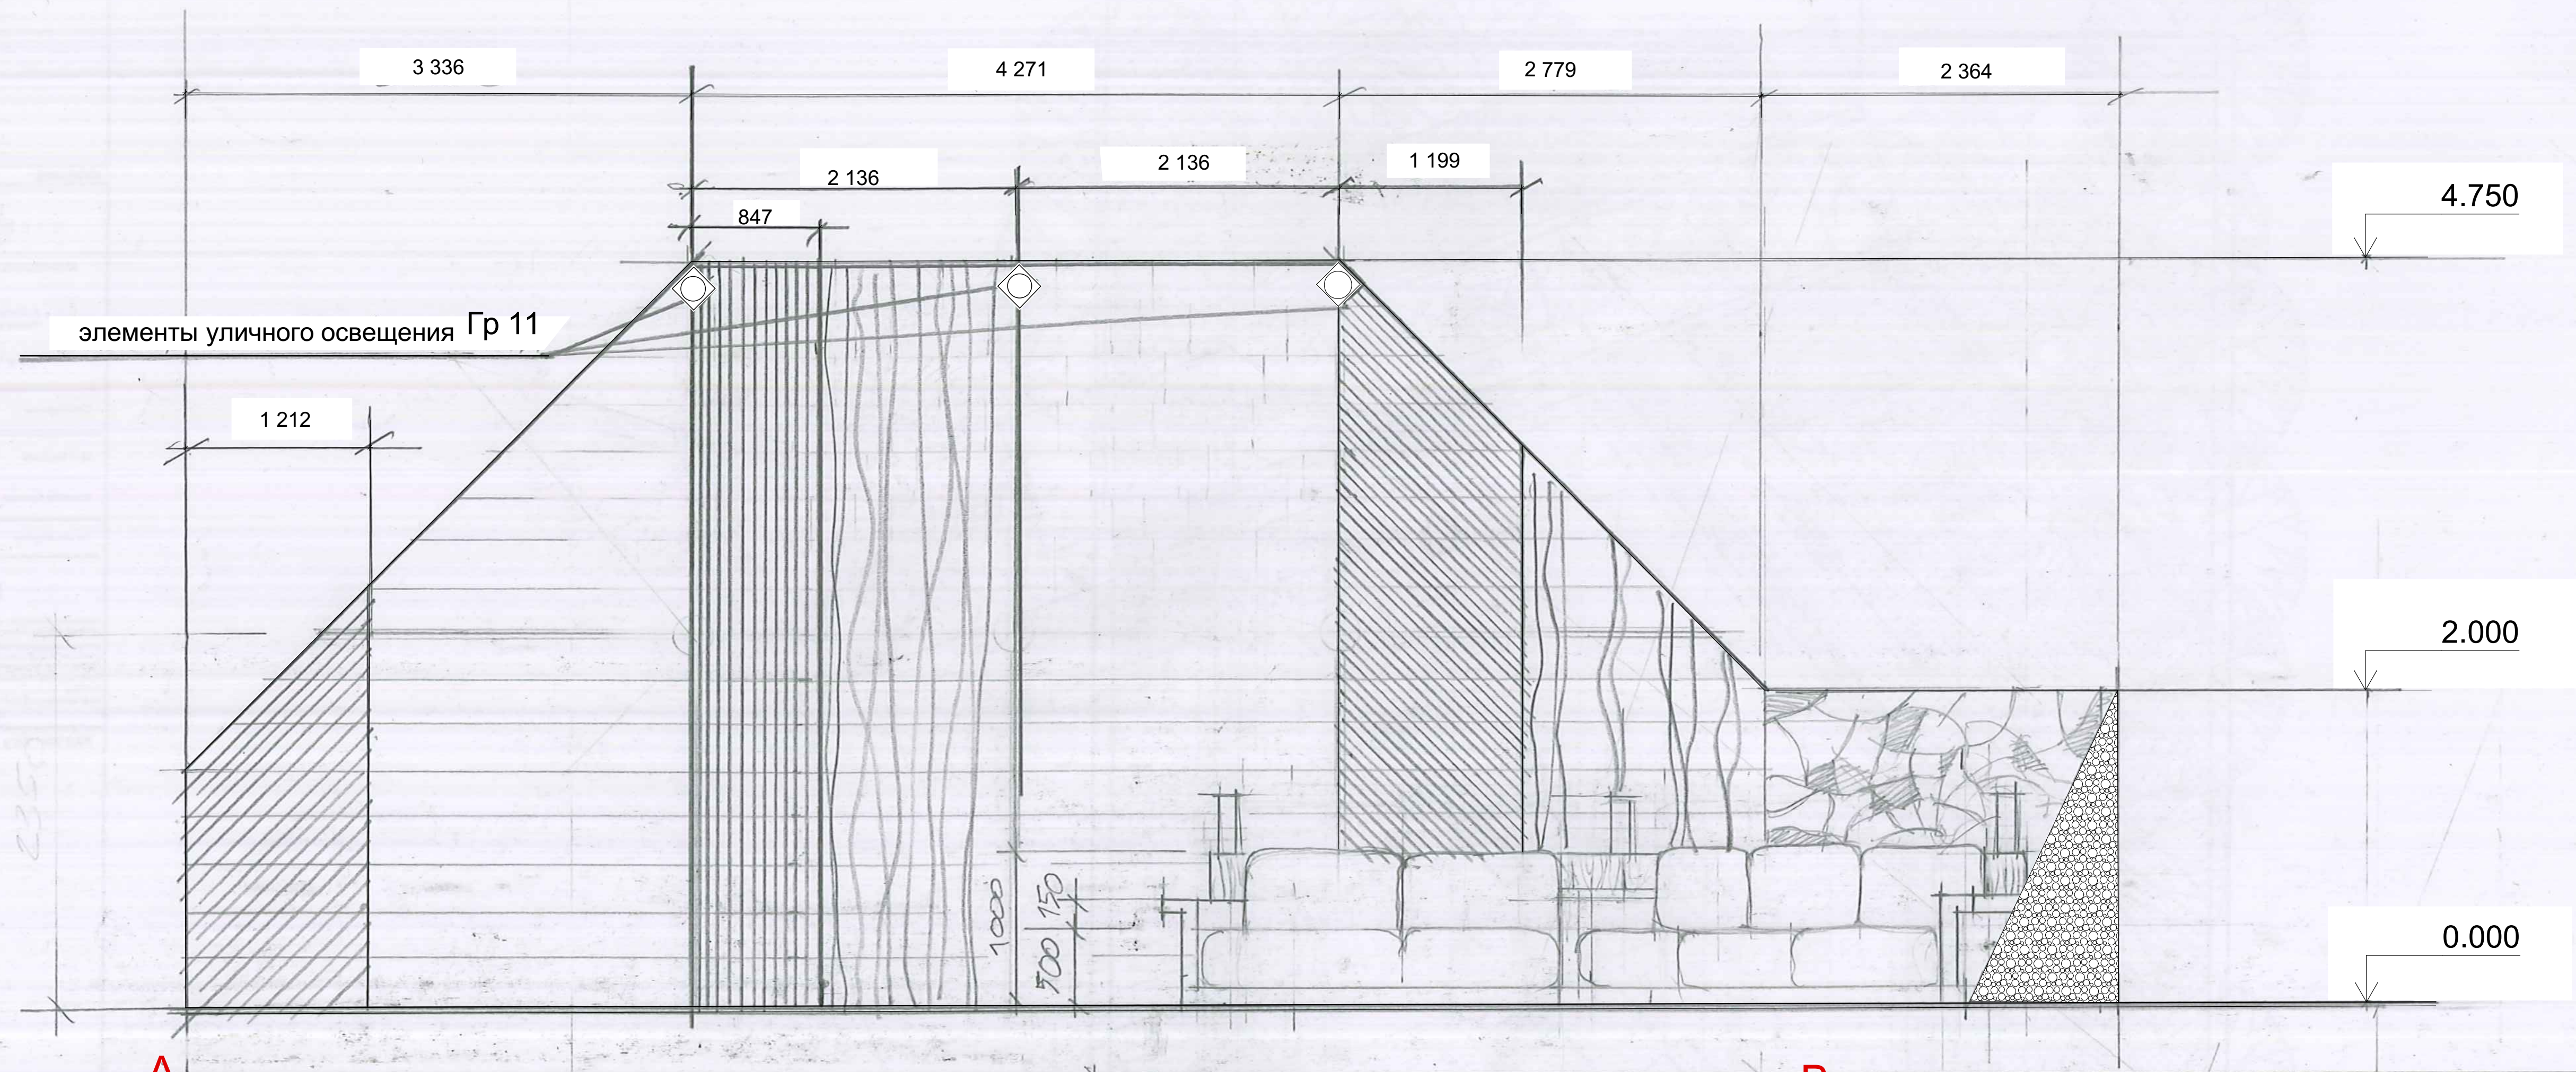


Фрагмент плана участка с расположением элемента мебели М 1:50

Развертка стены ограждения участка D,E М 1:50

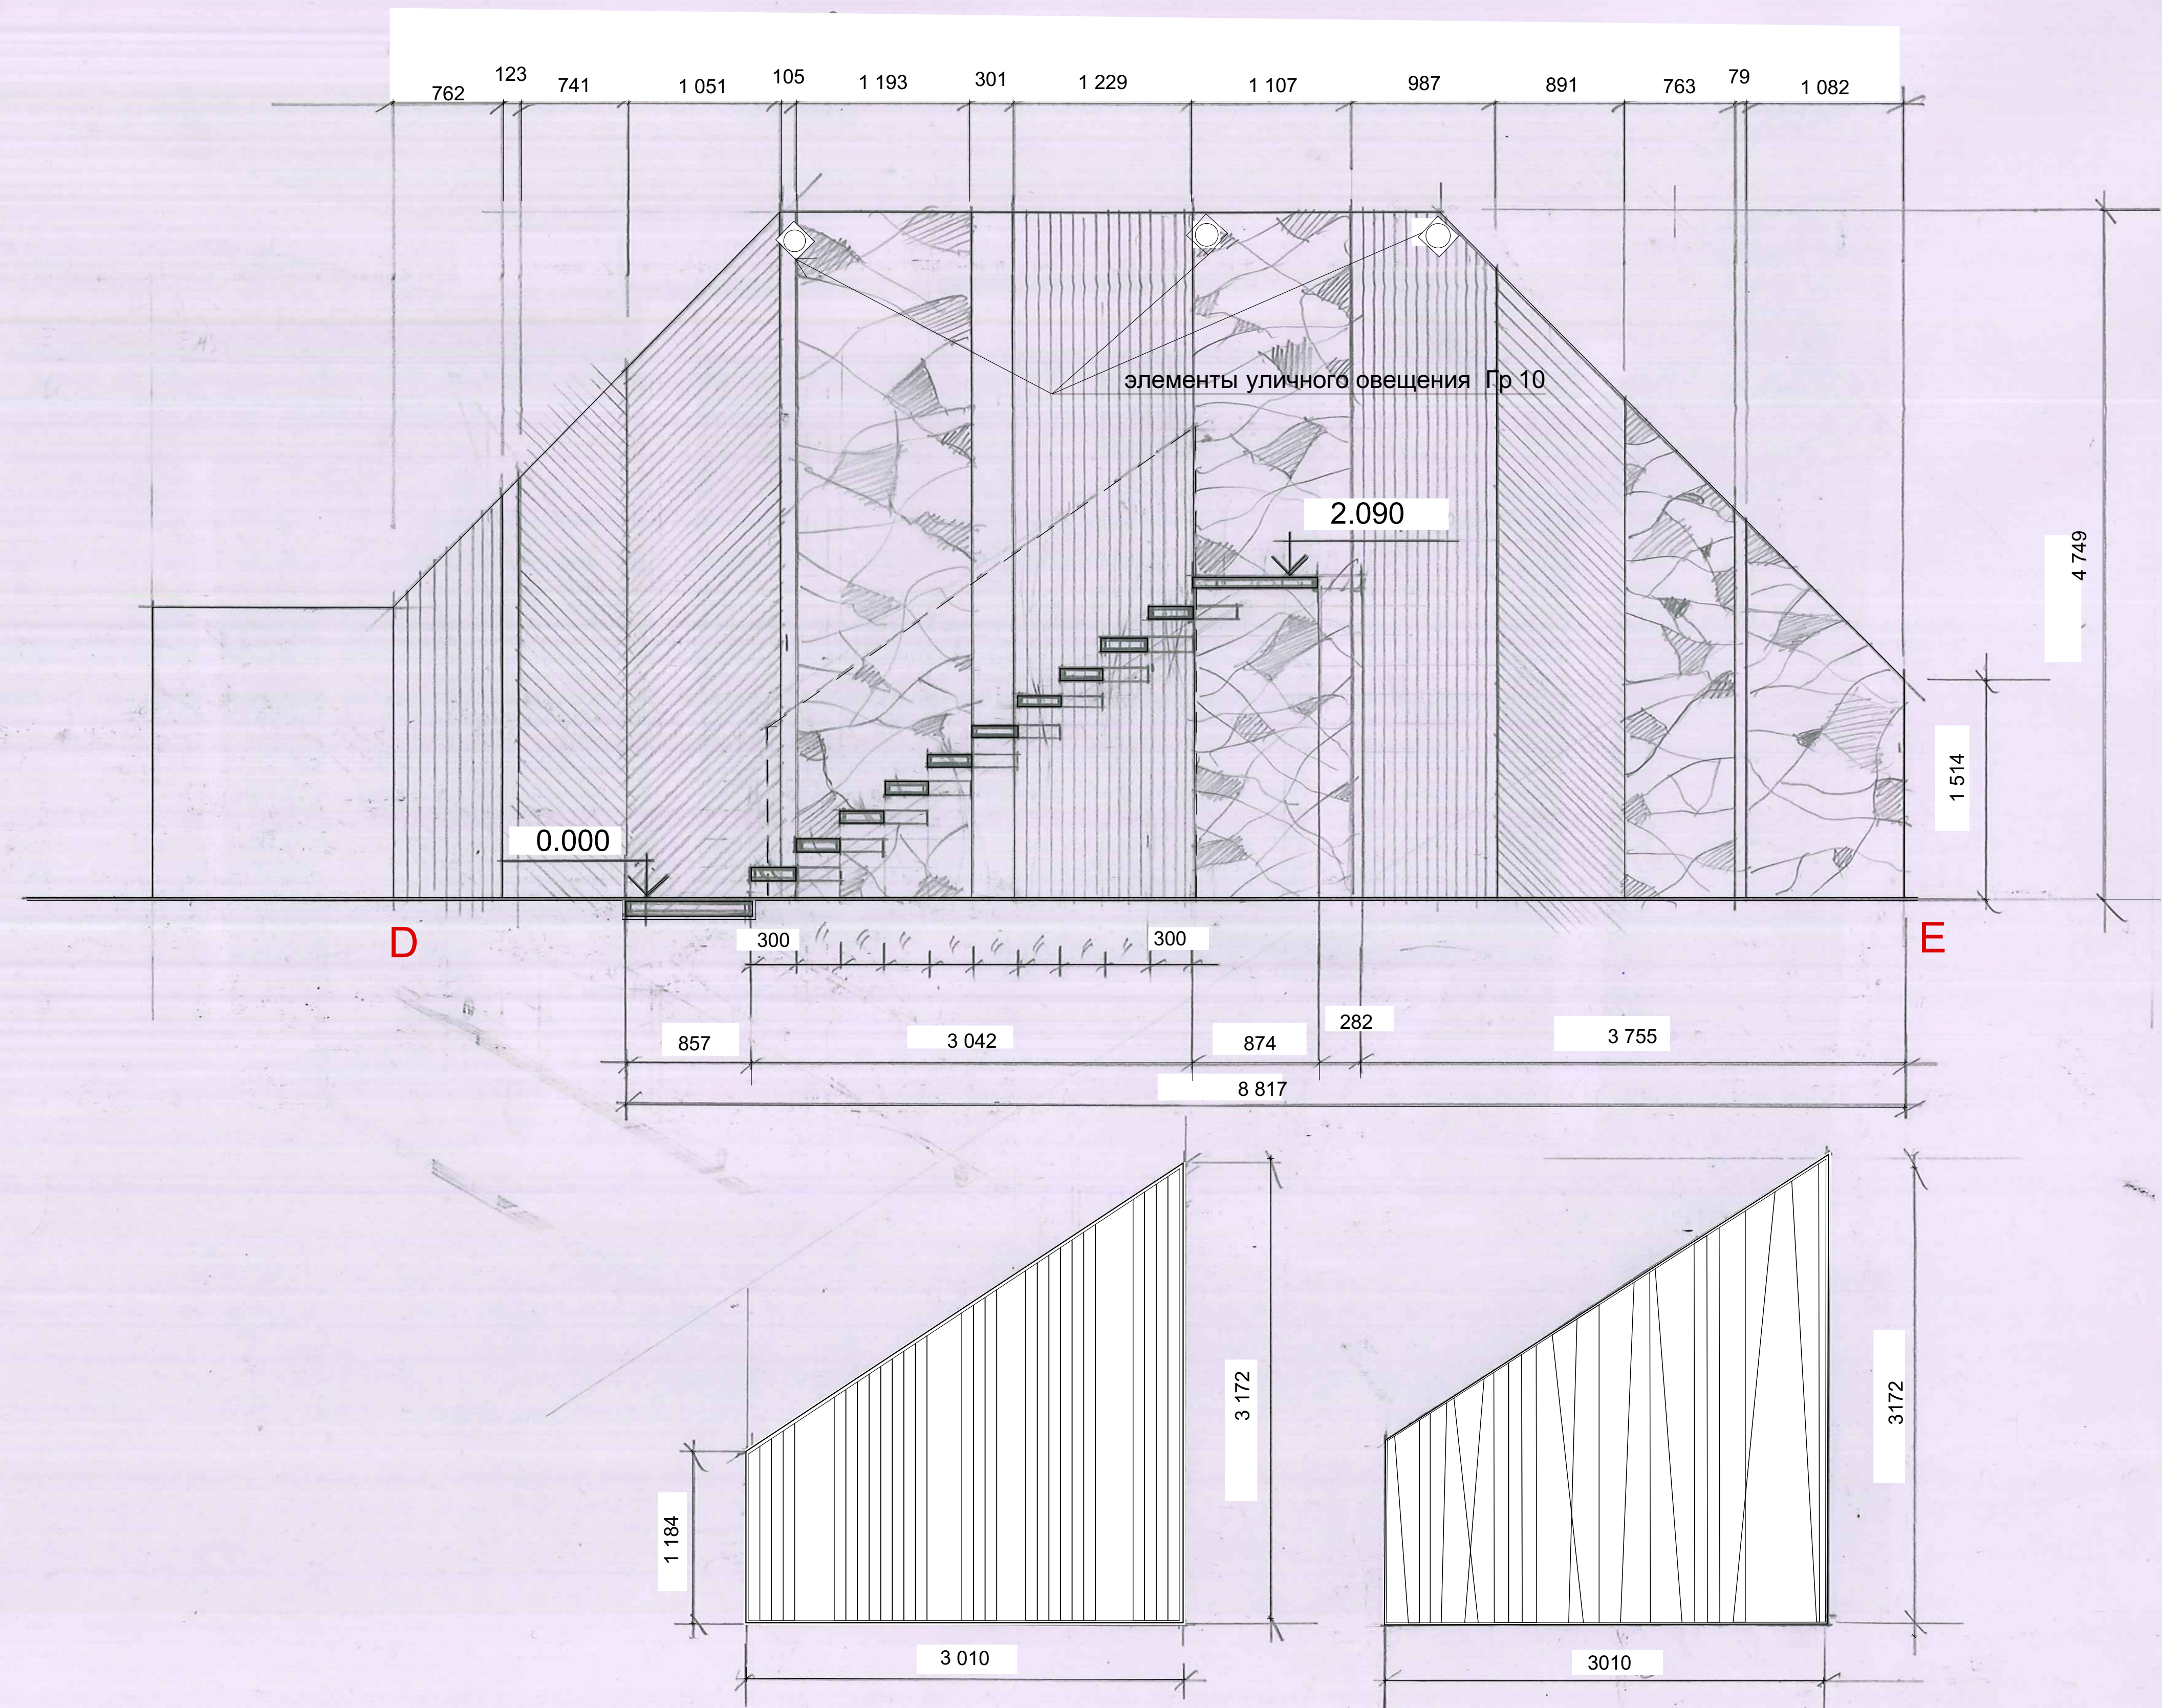

Варианты ограждения лестницы М 1:50

Разработка кухонного элемента мебели М 1:20

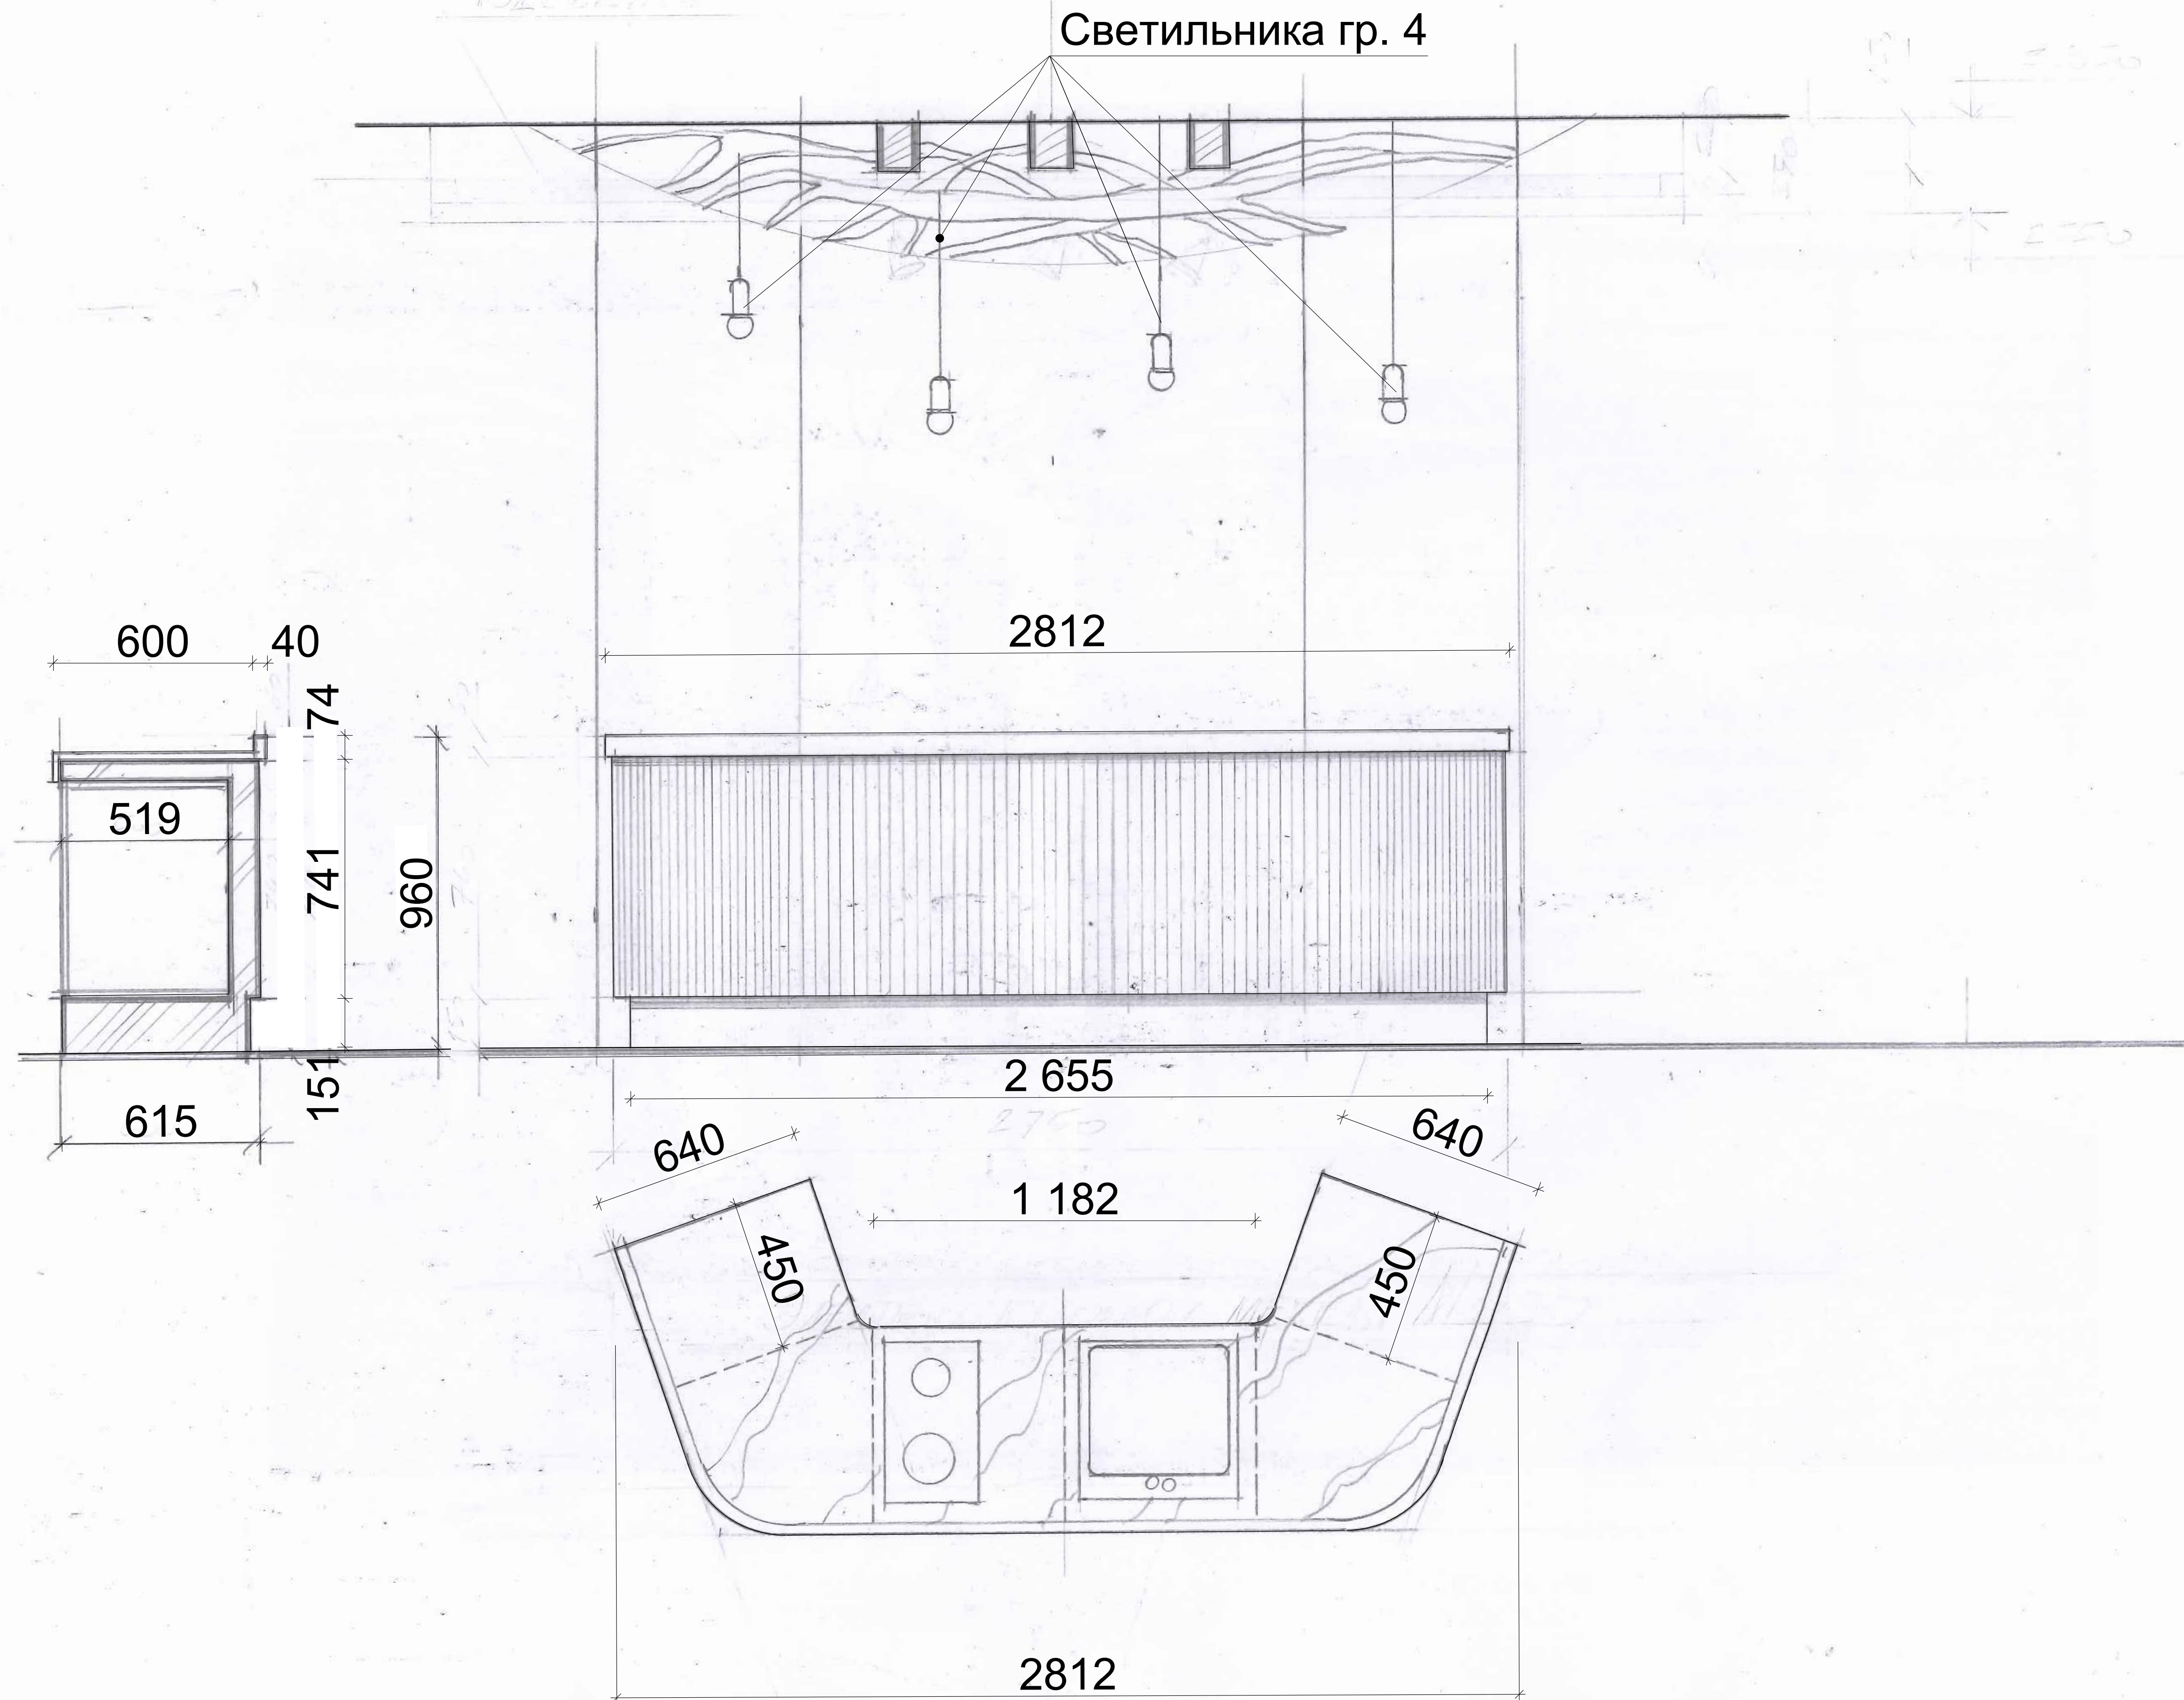

Мебельный элемент со встраиваемым холодильником М 1:20

